
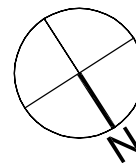


## RZUT KONDYGNACJI I - PARTER


SKALA 1:100

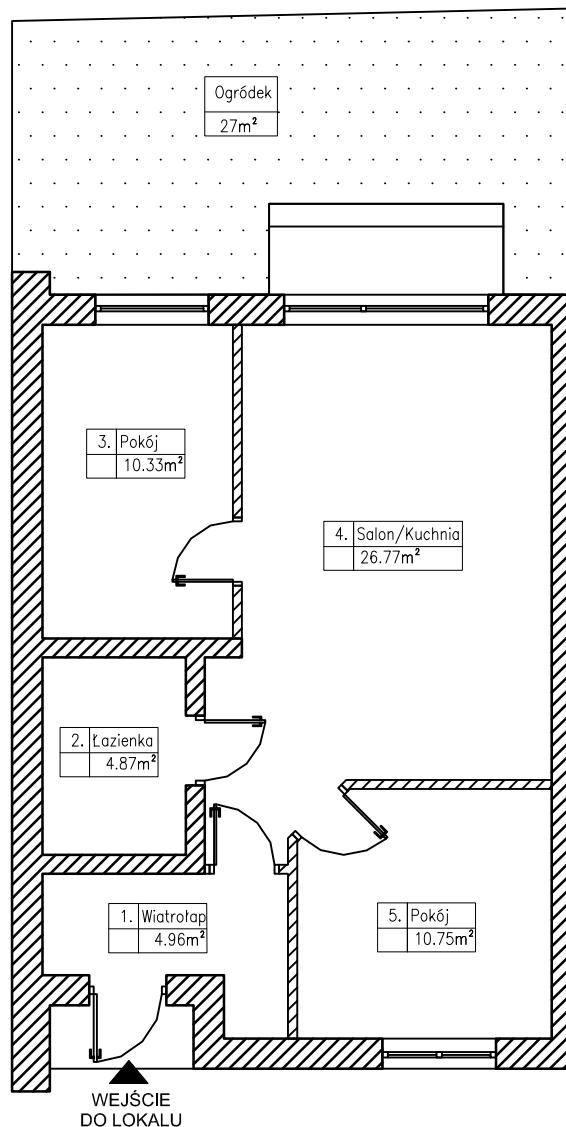

### ZESTAWIENIE POWIERZCHNI

Lokal nr 1		
PARTER		
Nr pom.	Przeznaczenie	m <sup>2</sup>
1	Wiatrołap	4.96
2	Łazienka	4.87
3	Pokój	10.33
4	Salon/Kuchnia	26.77
5	Pokój	10.75
POWIERZCHNIA UŻYTKOWA:		<b>57.68</b>
Ogródek		27

### USYTUOWANIE LOKALU W BUDYNKU RZUT KONDYGNACJI I - PARTER

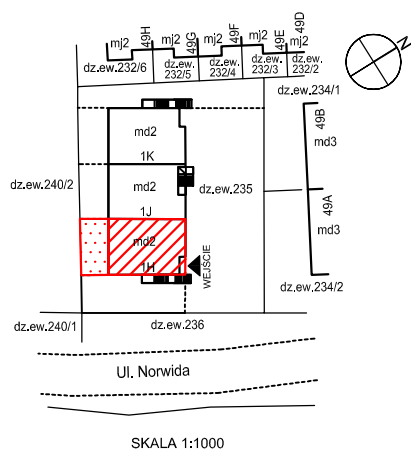

SKALA 1:1000

Investor:	Adres Inwestycji:
<b>G2 Development S.C.</b>	<b>ul. C.K.Norwida 1H</b> <b>05-230 Kobyłka</b> (obręb 0026-26, dz.ew.235)
KONDYGNACJA I - PARTER	NR LOKALU <b>1</b>
ILOŚĆ POKOI - 3	POW. UŻYTKOWA LOKALU: <b>57.68m<sup>2</sup></b>
	UWAGA: Pomiar lokalu wg normy PN-ISO 9836:1997 Powierzchnie liczone zgodnie z Rozporządzeniem MTBiGM z dn. 25 kwietnia 2012r. w sprawie szczegółowego zakresu i formy projektu budowlanego