



RZUT KONDYGNACJI II - I PIĘTRO

SKALA 1:100

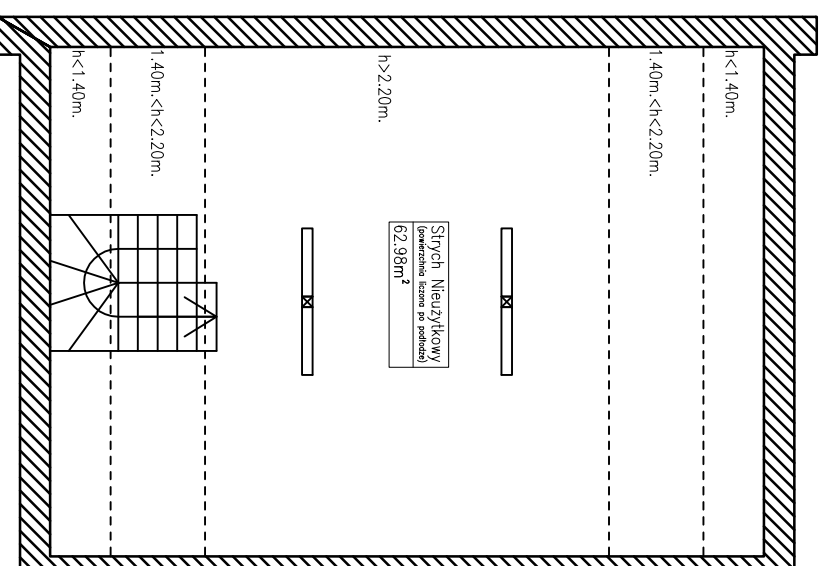

RZUT KONDYGNACJI III - PODDASZE NIEUŻYTKOWE


SKALA 1:100

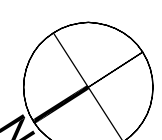

Lokal nr 2	
I PIĘTRO	
Nr pom.	Przeznaczenie
1	Wiatrołap
2	Pokój
3	Salon/Kuchnia
4	Pokój
5	Schowek
6	Kozienka
POWIERZCHNIA UŻYTKOWA: 55.46	
Styżki Nieużytkowy (powierzchnia liczona po podłodze): 62.98	
Ogródek: 69	

ZESTAWIENIE POWIERZCHNI

USYTUOWANIE LOKALU W BUDYNKU
RZUT KONDYGNACJI II - I PIĘTRO

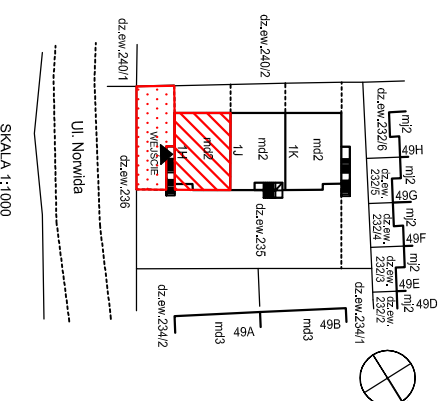

SKALA 1:1000

Investor:	G2 Development S.C.	Adres inwestycji:	ul. C.K.Norwida 1H 05-230 Kobylka (obręb 0026-26, dz.ew.235)
	KONDYGNACJA II - I PIĘTRO KONDYGNACJA III - PODDASZE NIEUŻYTKOWE		NR LOKALU 2
	ILOŚĆ POKOI - 3		POW. UŻYTKOWA LOKALU: 55.46m²
	UWAGA: Pomiar lokalu wg normy PN-ISO 9836:1997 Powierzchnie liczone zgodnie z Rozporządzeniem MTBIGN z dn. 25 kwietnia 2012r. w sprawie szczegółowego zakresu i formy projektu budowlanego		