


RZUT KONDYGNACJI I - PARTER


SKALA 1:100

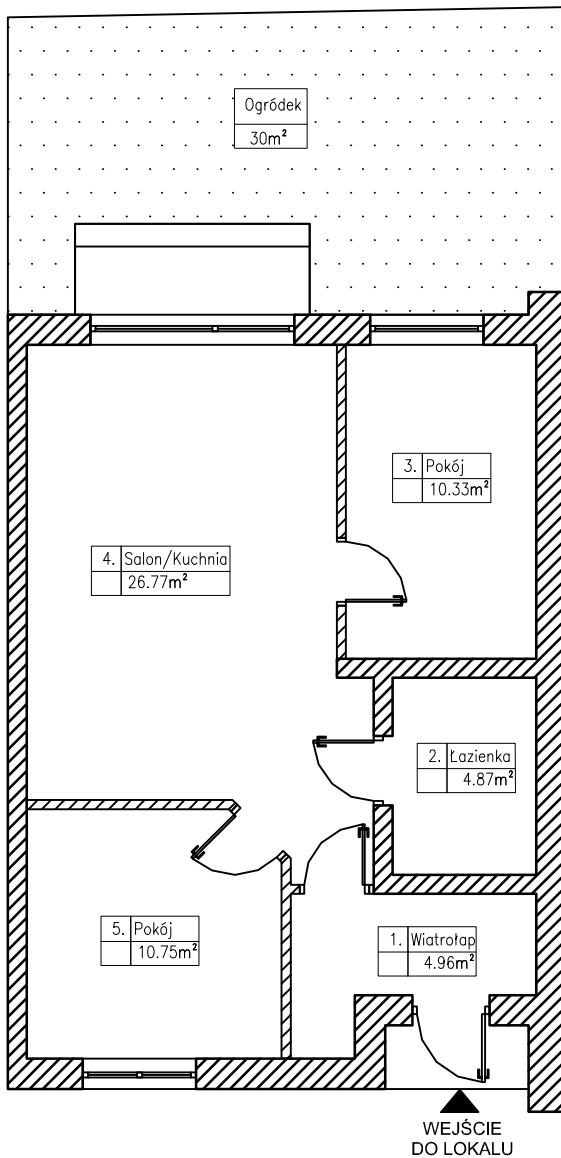

ZESTAWIENIE POWIERZCHNI

Lokal nr 1		
PARTER		
Nr pom.	Przeznaczenie	m ²
1	Wiatrołap	4.96
2	Łazienka	4.87
3	Pokój	10.33
4	Salon/Kuchnia	26.77
5	Pokój	10.75
POWIERZCHNIA UŻYTKOWA:		57.68
Ogródek		30

USYTUOWANIE LOKALU W BUDYNKU RZUT KONDYGNACJI I - PARTER

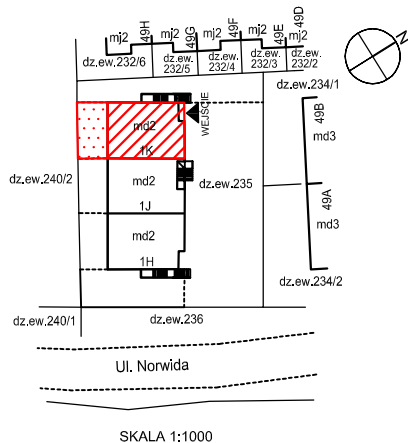

Investor:	Adres Inwestycji:
G2 Development S.C.	ul. C.K.Norwida 1K 05-230 Kobyłka (obręb 0026-26, dz.ew.235)
KONDYGNACJA I - PARTER	NR LOKALU 1
IŁOŚĆ POKOI - 3	POW. UŻYTKOWA LOKALU: 57.68m²
	UWAGA: Pomiar lokalu wg normy PN-ISO 9836:1997 Powierzchnie liczone zgodnie z Rozporządzeniem MTBiGM z dn. 25 kwietnia 2012r. w sprawie szczegółowego zakresu i formy projektu budowlanego