

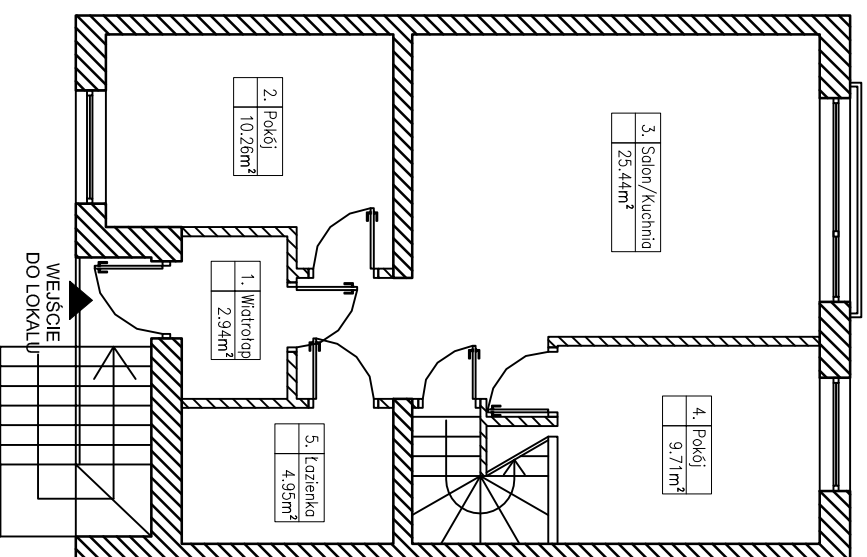
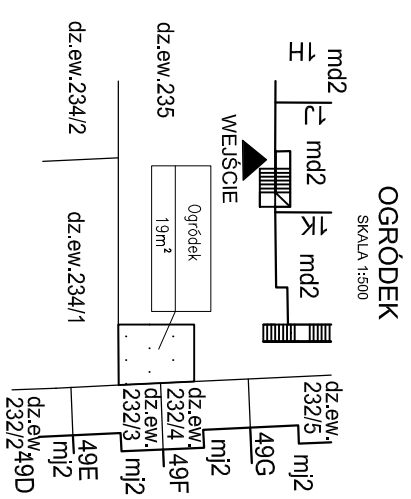



RZUT KONDYGNACJI II - I PIĘTRO
SKALA 1:100

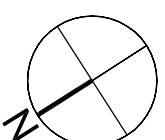

RZUT KONDYGNACJI III - Poddasze Nieużytkowe
SKALA 1:100

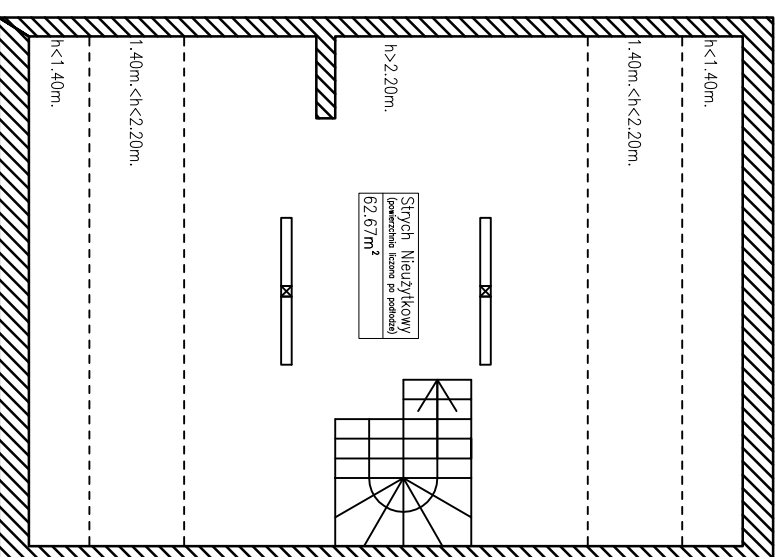

USYTUOWANIE LOKALU W BUDYNKU
RZUT KONDYGNACJI II - I PIĘTRO

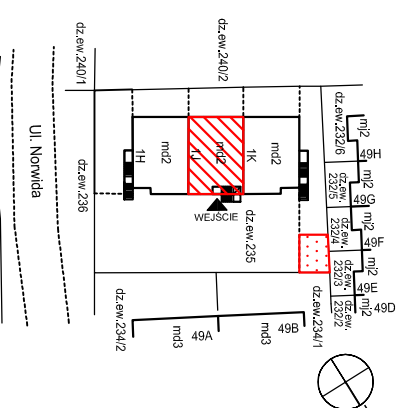

Lokal nr 2	
Nr pom.	Przeznaczenie
1	Włotrołop
2	Pokój
3	Salon/Kuchnia
4	Pokój
5	Łazienka
POWIERZCHNIA UŻYTKOWA: 53.30	
Strych Nieużytkowy (powierzchnia liczona po podłodze)	62.67
Ogródek	19

Investor:
G2 Development S.C.

Adres inwestycji:
**ul. G.K. Nowidła 1J
05-230 Kobylka**
(obręb 0026-26, dz.ew.235)

KONDYGNACJA II - I PIĘTRO
KONDYGNACJA III - Poddasze Nieużytkowe

NR LOKALU
2

ILOŚĆ POKOI - 3

POW. UŻYTKOWA LOKALU:
53.30m²

UWAGA:
Pomiar lokalu wg normy PN-ISO 9836:1997
Powierzchnie liczone zgodnie z Rozporządzeniem
MTBGM z dn. 25 kwietnia 2012r. w sprawie
szczegółowego zakresu i formy projektu budowlanego

SKALA 1:1000