


USYTUOWANIE LOKALU W BUDYNKU
RZUT KONDYGNACJI II - I PIĘTRO




RZUT KONDYGNACJI II - I PIĘTRO

SKALA 1:100

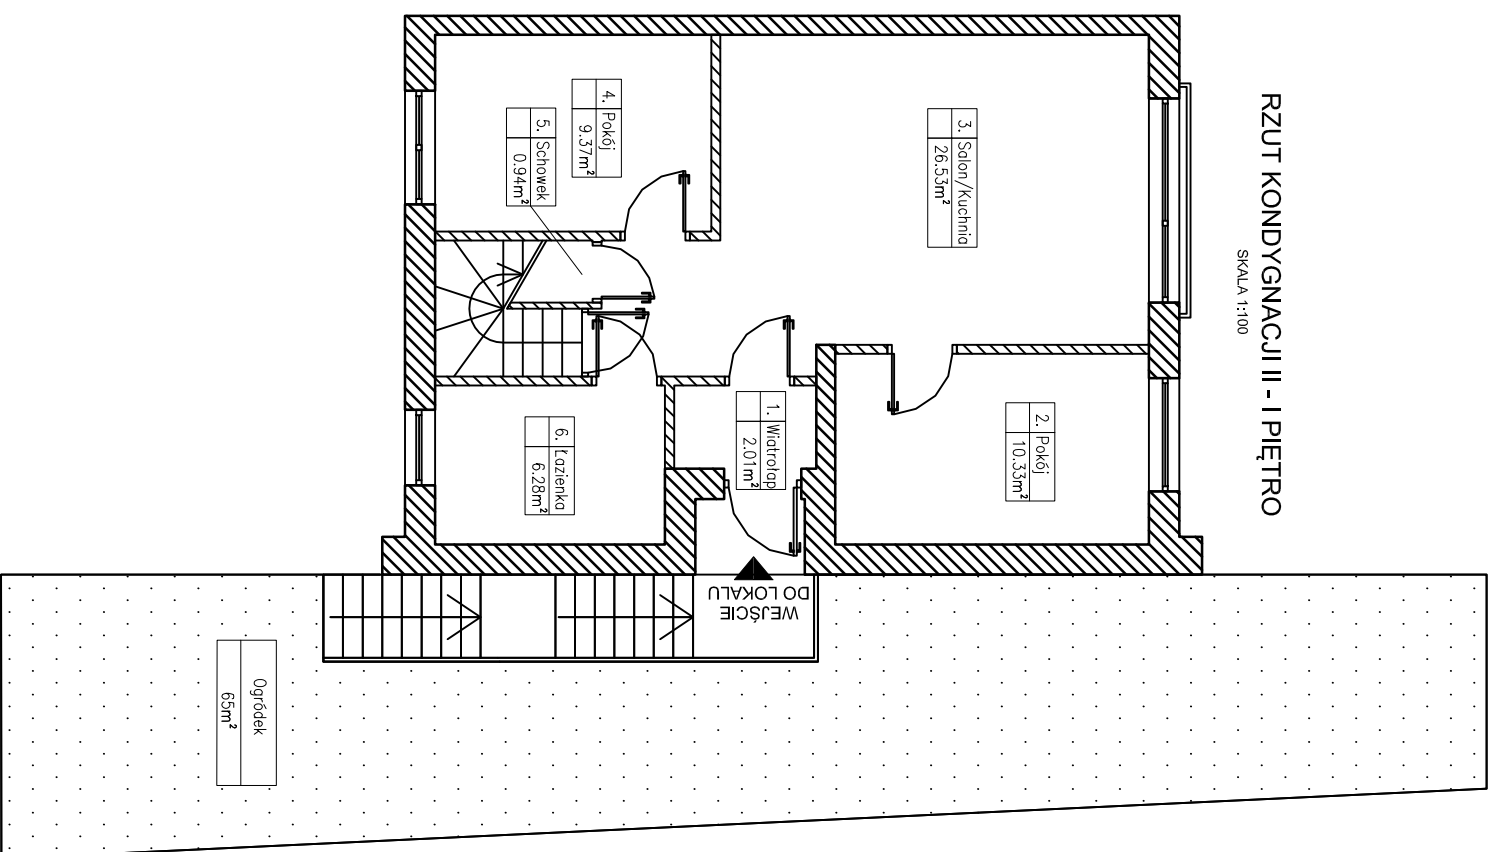

RZUT KONDYGNACJI III - PODDASZE NIEUŻYTKOWE

SKALA 1:100

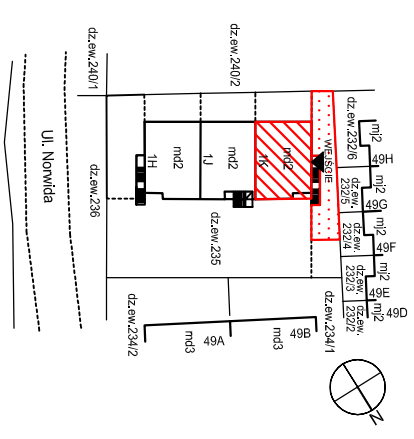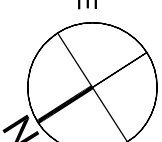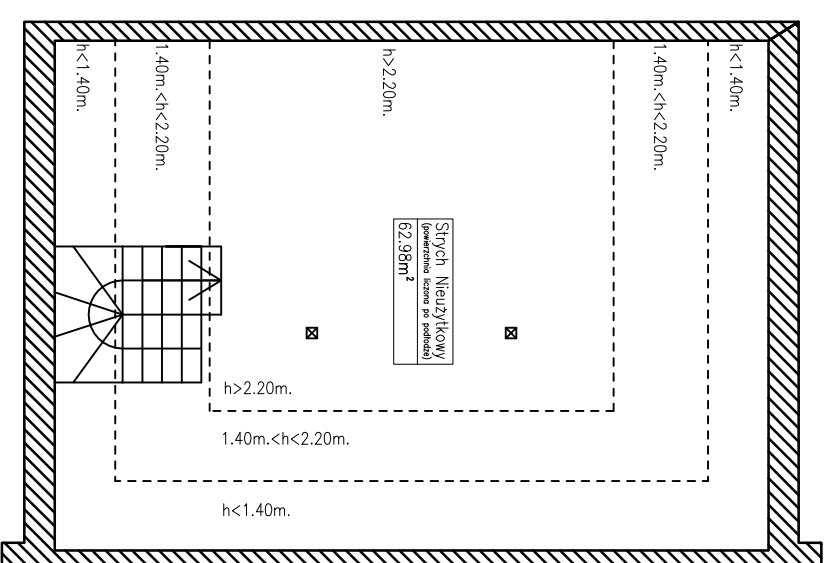

SKALA 1:1000

ZESTAWIENIE POWIERZCHNI

Lokal nr 2		
I PIĘTRO		
Nr pom.	Przeznaczenie	m ²
1	Wiatrołop	2,01
2	Pokój	10,33
3	Salon/Kuchnia	26,53
4	Pokój	9,37
5	Schowek	0,94
6	Łazienka	6,28
POWIERZCHNIA UŻYTKOWA:		55,46
Styrych Nieużytkowy (powierzchnia liczona po podłodze)		62,98
Ogródek		65

Investor:	G2 Development S.C.	Adres inwestycji:	ul. C.K.Norwida 1K 05-230 Kobylka (obręb 0026-26, dz.ew.235)
	KONDYGNACJA II - I PIĘTRO KONDYGNACJA III - PODDASZE NIEUŻYTKOWE		NR LOKALU 2
	ILOŚĆ POKOI - 3		POW. UŻYTKOWA LOKALU: 55,46m²
		UWAGA:	Pomiar lokalu wg normy PN-ISO 9836:1997 Powierzchnie liczone zgodnie z Rozporządzeniem MTBIGN z dn. 25 kwietnia 2012r. w sprawie szczególnego zakresu i formy projektu budowlanego