


# RZUT KONDYGNACJI I - PARTER


SKALA 1:100

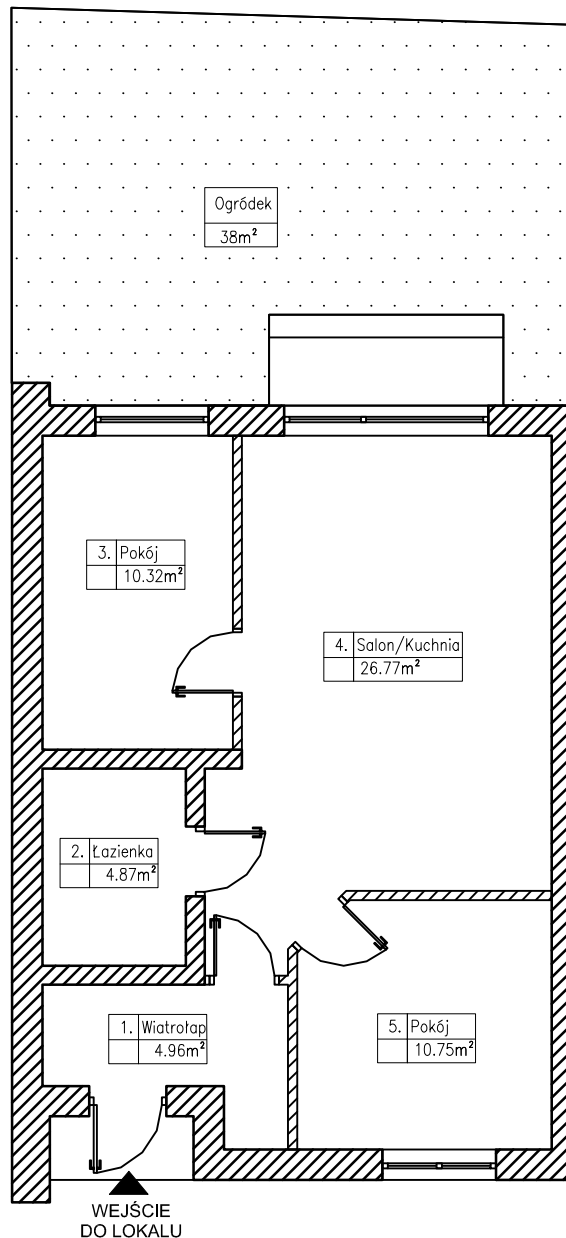

## ZESTAWIENIE POWIERZCHNI

Lokal nr 1		
PARTER		
Nr pom.	Przeznaczenie	m <sup>2</sup>
1	Wiatrołap	4.96
2	Łazienka	4.87
3	Pokój	10.32
4	Salon/Kuchnia	26.77
5	Pokój	10.75
POWIERZCHNIA UŻYTKOWA:		<b>57.67</b>
Ogródek		38

## USYTUOWANIE LOKALU W BUDYNKU RZUT KONDYGNACJI I - PARTER

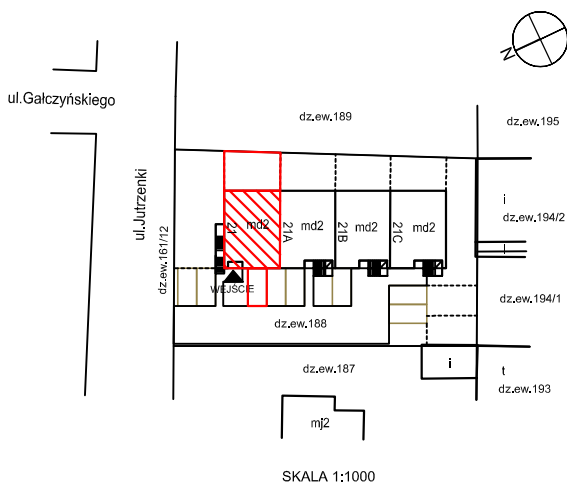

Investor:	Adres Inwestycji:
<b>G2 Development S.C.</b>	<b>ul. Jutrzenki 21</b> <b>05-270 Marki</b> (obręb 01-15, dz.ew.188)
KONDYGNACJA I - PARTER	NR LOKALU <b>1</b>
ILOŚĆ POKOI - 3	POW. UŻYTKOWA LOKALU: <b>57.67m<sup>2</sup></b>
<b>UWAGA:</b> Pomiar lokalu wg normy PN-ISO 9836:1997 Powierzchnie liczone zgodnie z Rozporządzeniem MTBİGM z dn. 25 kwietnia 2012r. w sprawie szczegółowego zakresu i formy projektu budowlanego	
POMIERZYŁ:	