


# RZUT KONDYGNACJI I - PARTER


SKALA 1:100

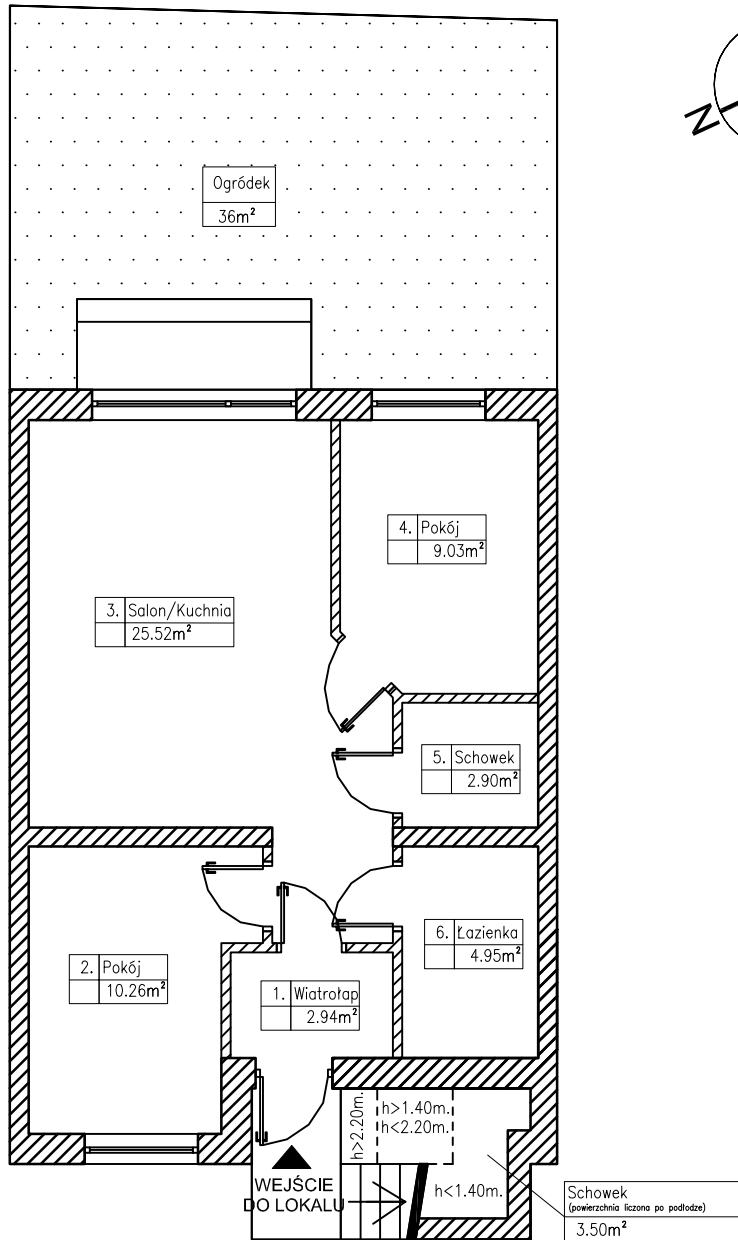

## ZESTAWIENIE POWIERZCHNI

Lokal nr 1		
PARTER		
Nr pom.	Przeznaczenie	m <sup>2</sup>
1	Wiatrołap	2.94
2	Pokój	10.26
3	Salon/Kuchnia	25.52
4	Pokój	9.03
5	Schowek	2.90
6	Łazienka	4.95
POWIERZCHNIA UŻYTKOWA:		<b>55.60</b>
Ogródek		36
Schowek		3.50

## USYTUOWANIE LOKALU W BUDYNKU RZUT KONDYGNACJI I - PARTER

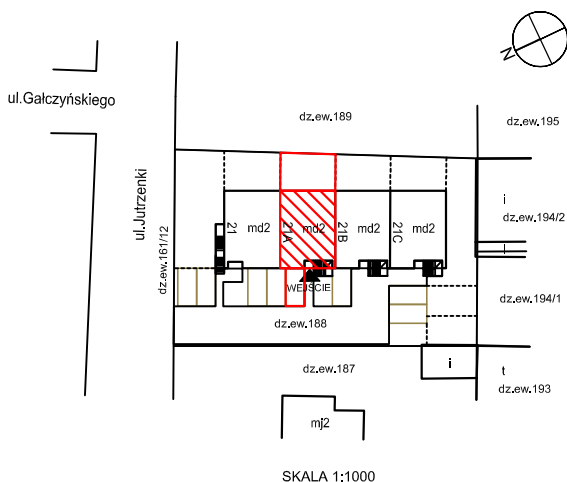

SKALA 1:1000

Investor:	Adres Inwestycji:
<b>G2 Development S.C.</b>	<b>ul. Jutrzenki 21A</b> <b>05-270 Marki</b> (obręb 01-15, dz.ew.188)
KONDYGNACJA I - PARTER	NR LOKALU <b>1</b>
ILOŚĆ POKOI - 3	POW. UŻYTKOWA LOKALU: <b>55.60m<sup>2</sup></b>
<b>UWAGA:</b> Pomiar lokalu wg normy PN-ISO 9836:1997 Powierzchnie liczone zgodnie z Rozporządzeniem MTBiGM z dn. 25 kwietnia 2012r. w sprawie szczegółowego zakresu i formy projektu budowlanego	
POMIERZYŁ:	