



RZUT KONDYGNACJI II - I PIĘTRO

SKALA 1:100

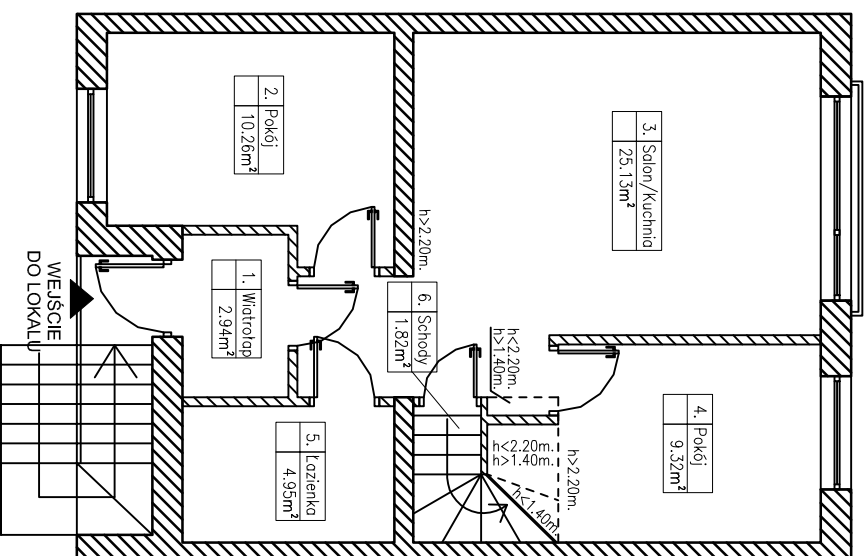



RZUT KONDYGNACJI III - Poddasze Nieużytkowe

SKALA 1:100

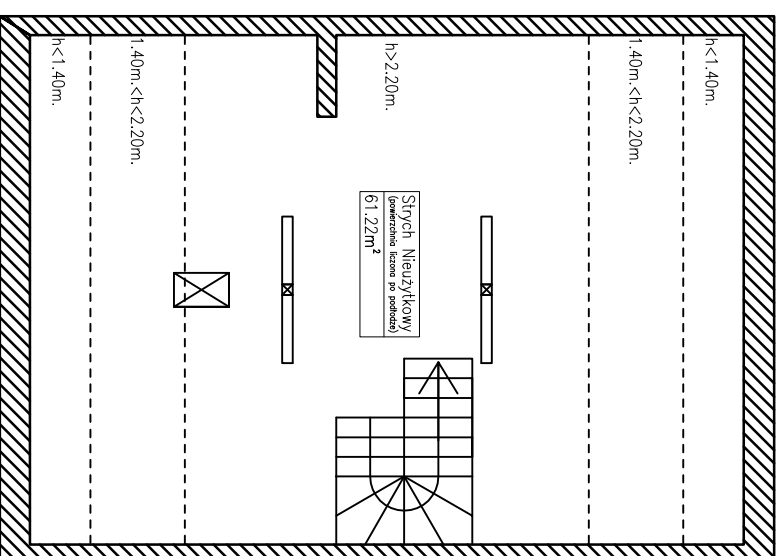

OGRÓDEK


SKALA 1:500

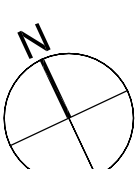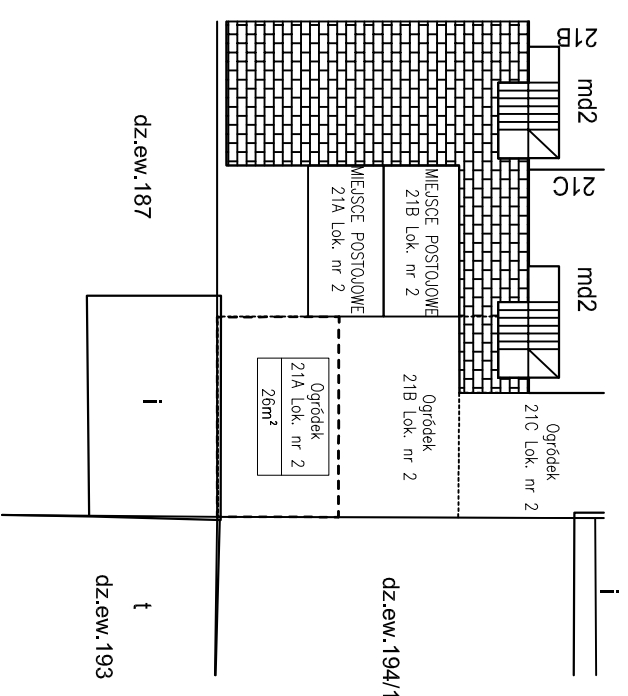

ZESTAWIENIE POWIERZCHNI

Lokal nr 2		I PIĘTRO	
Nr pom.	Przeznaczenie	m ²	
1	Wiatrołop	2.94	
2	Pokój	10.26	
3	Salon/Kuchnia	25.13	
4	Pokój	9.32	
5	Łazienka	4.95	
6	Schody	1.82	
POWIERZCHNIA UŻYTKOWA:		54.42	
Styżych Nieużytkowy (powierzchnia liczona po podłodze)		61.22	
Ogródek		26	

USTYTUOWANIE LOKALU W BUDYNKU
RZUT KONDYGNACJI II - I PIĘTRO

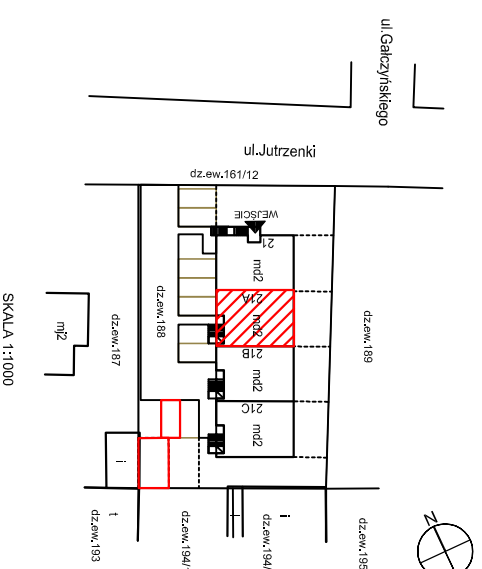

Investor:
G2 Development S.C.

Adres Inwestycji:
**ul. Jutrzenki 21A
05-270 Marki**
(obrob. 01-15, dz.ew.188)

KONDYGNACJA II - I PIĘTRO
KONDYGNACJA III - Poddasze Nieużytkowe

NR LOKALU
2

ILOŚĆ POKOI - 3

POW. UŻYTKOWA LOKALU:
54.42m²

UWAGA:
Pomiar lokalu wg normy PN-ISO 9836:1997
Powierzchnia liczona zgodnie z Rozporządzeniem
MTBIGN z dn. 25 kwietnia 2012r. w sprawie
szczegółowego zakresu i formy projektu budowlanego

POMIERZYŁ:

SKALA 1:1000