



RZUT KONDYGNACJI II - I PIĘTRO

SKALA 1:100

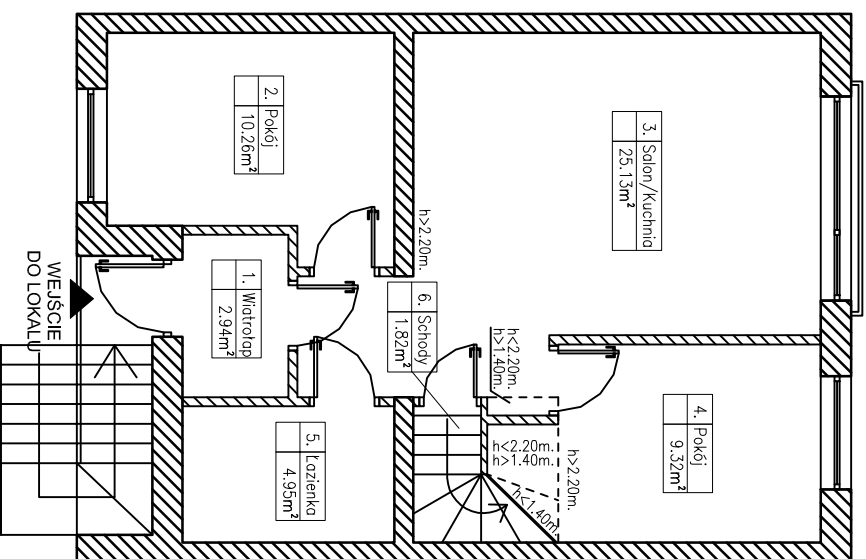



RZUT KONDYGNACJI III - PODDASZE NIEUŻYTKOWE

SKALA 1:100

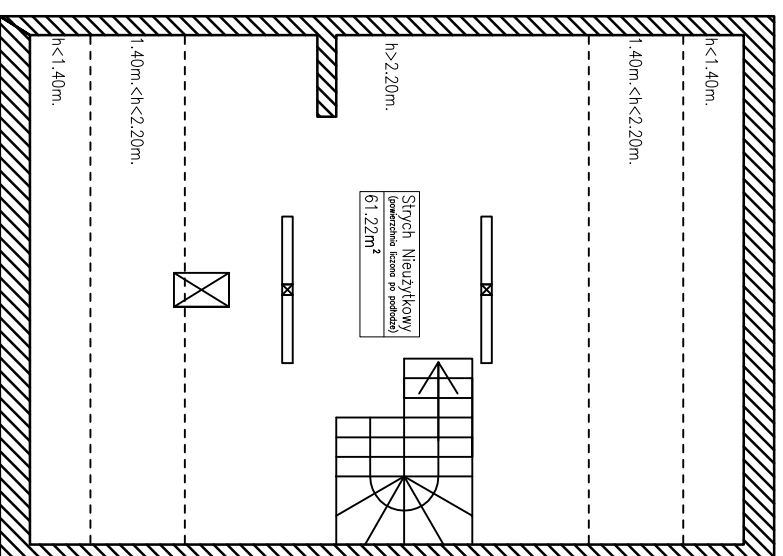

OGRÓDEK


SKALA 1:500

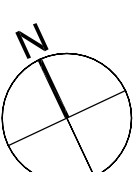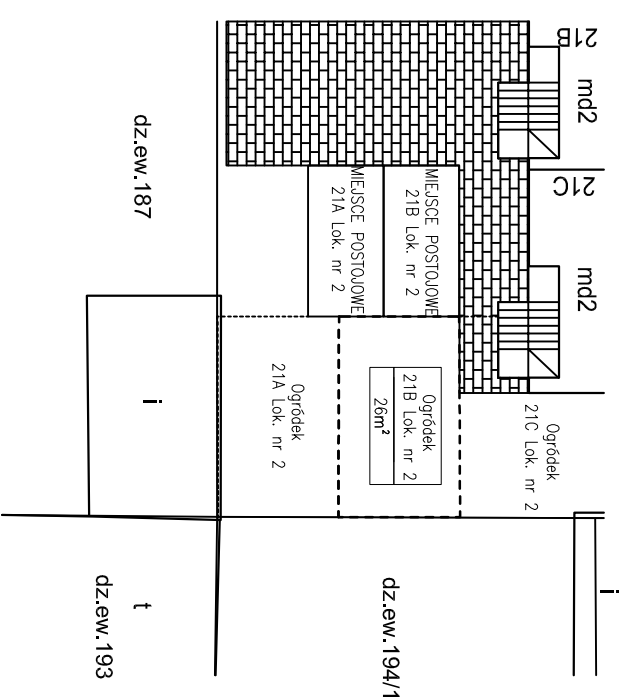

ZESTAWIENIE POWIERZCHNI

Lokal nr 2	
I PIĘTRO	
Nr pom.	Przeznaczenie
1	Wiatrołop
2	Pokój
3	Salon/Kuchnia
4	Pokój
5	Łazienka
6	Schody
POWIERZCHNIA UŻYTKOWA: 54.42	
Styrych Nieużytkowy (powierzchnia liczona po podłodze): 61.22	
Ogródek: 26	

USYTUOWANIE LOKALU W BUDYNKU
RZUT KONDYGNACJI II - I PIĘTRO

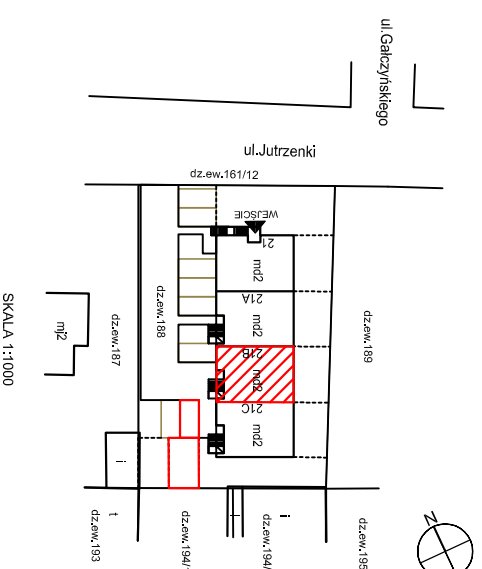

Investor:
G2 Development S.C.

Adres inwestycji:
ul. Jutrzenki 21B
05-270 Marki
(obrob. 01-15, dz.ew.188)

KONDYGNACJA II - I PIĘTRO
KONDYGNACJA III - PODDASZE NIEUŻYTKOWE

NR LOKALU
2

ILOŚĆ POKOI - 3

POW. UŻYTKOWA LOKALU:
54.42m²

UWAGA:
Pomiar lokalu wg normy PN-ISO 9836:1997
Powierzchnie liczone zgodnie z Rozporządzeniem
MTBIGN z dn. 25 kwietnia 2012r. w sprawie
szczegółowego zakresu i formy projektu budowlanego

POMIERZYŁ:

SKALA 1:1000