


RZUT KONDYGNACJI I - PARTER


SKALA 1:100

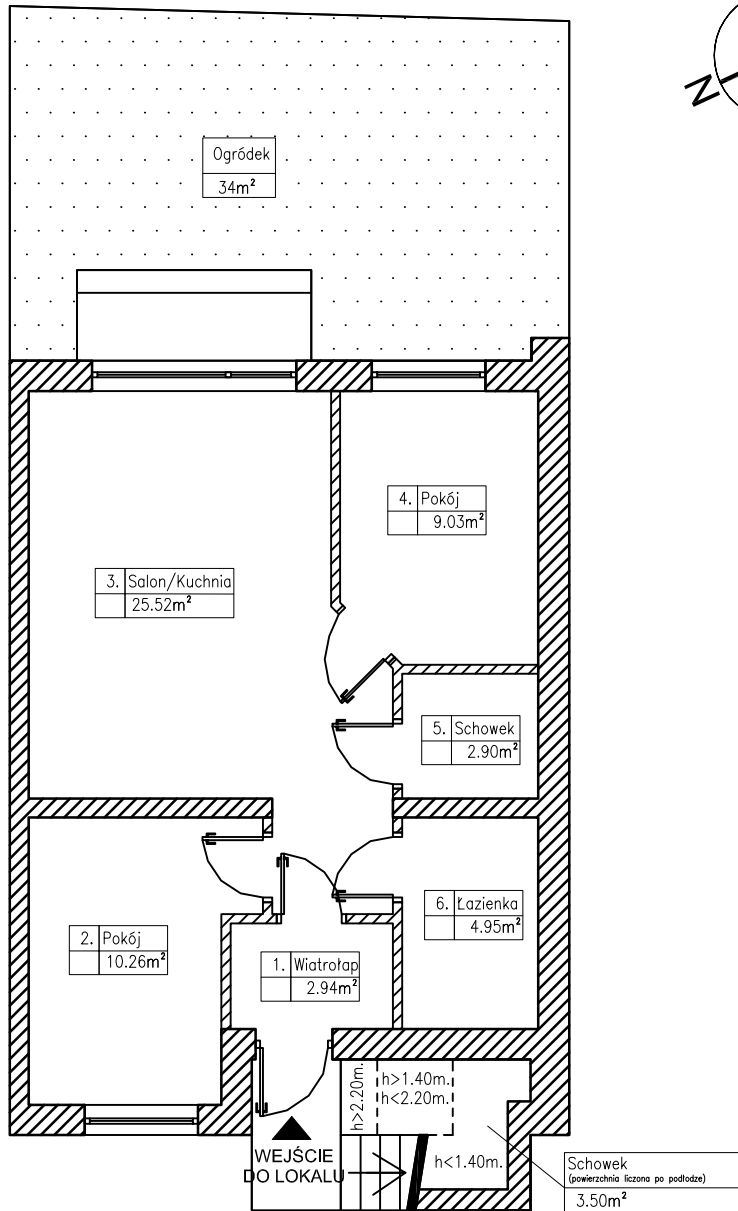

ZESTAWIENIE POWIERZCHNI

Lokal nr 1		
PARTER		
Nr pom.	Przeznaczenie	m ²
1	Wiatrołap	2.94
2	Pokój	10.26
3	Salon/Kuchnia	25.52
4	Pokój	9.03
5	Schowek	2.90
6	Łazienka	4.95
POWIERZCHNIA UŻYTKOWA:		55.60
Ogródek		34
Schowek		3.50

USYTUOWANIE LOKALU W BUDYNKU RZUT KONDYGNACJI I - PARTER

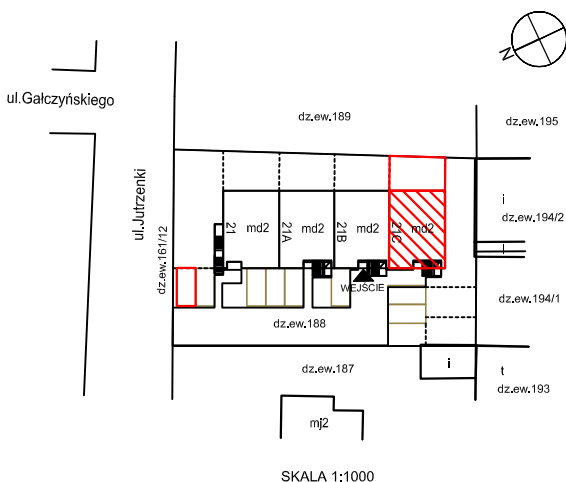

Investor:	Adres Inwestycji:
G2 Development S.C.	ul. Jutrzenki 21C 05-270 Marki (obręb 01-15, dz.ew.188)
KONDYGNACJA I - PARTER	NR LOKALU 1
ILOŚĆ POKOI - 3	POW. UŻYTKOWA LOKALU: 55.60m²
UWAGA: Pomiar lokalu wg normy PN-ISO 9836:1997 Powierzchnie liczone zgodnie z Rozporządzeniem MTBiGM z dn. 25 kwietnia 2012r. w sprawie szczegółowego zakresu i formy projektu budowlanego	
POMIERZYŁ:	