





RZUT KONDYGNACJI II - I PIĘTRO
SKALA 1:100

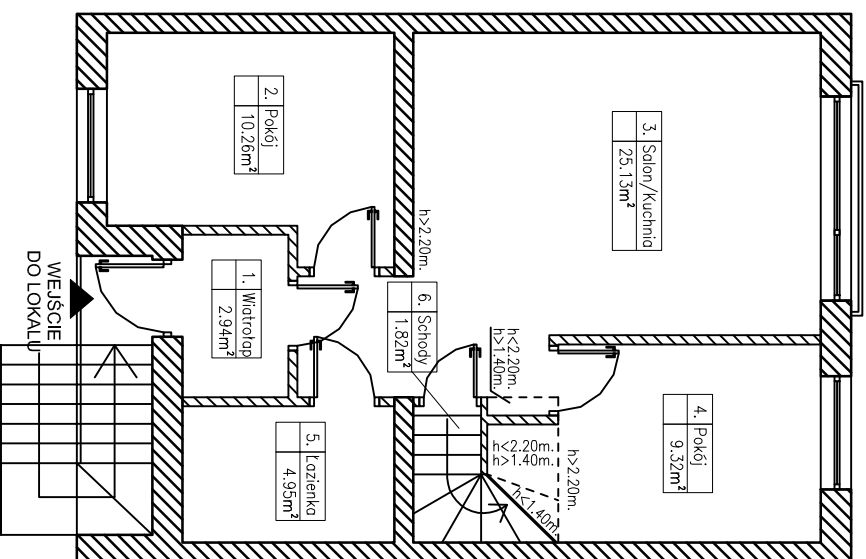

RZUT KONDYGNACJI III - Poddasze Nieużytkowe
SKALA 1:100

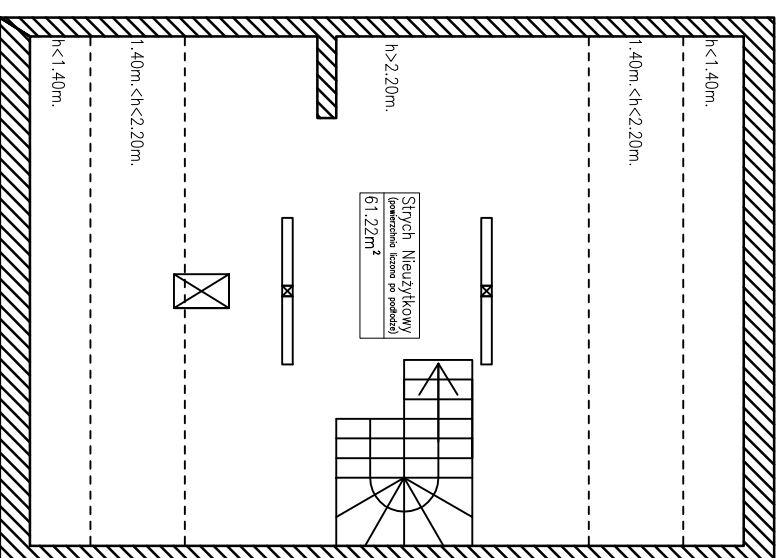


OGRÓDEK
SKALA 1:500

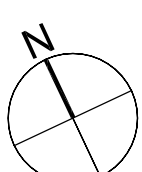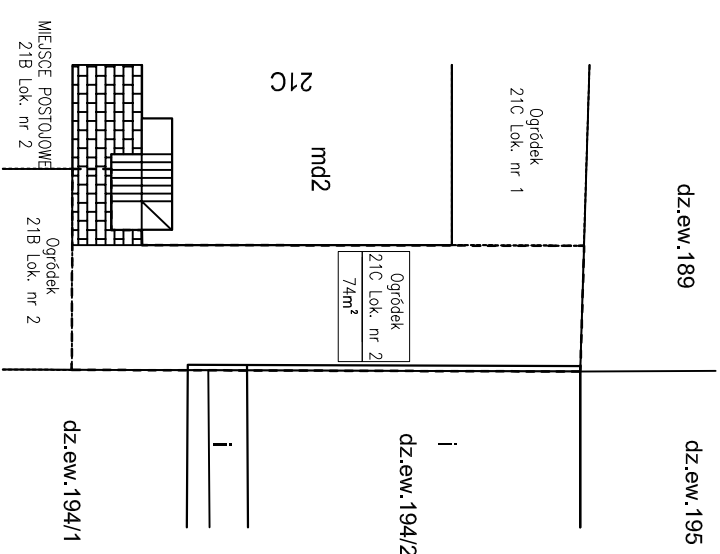

ZESTAWIENIE POWIERZCHNI

| Lokal nr 2 | |
|---|---------------|
| I PIĘTRO | |
| Nr pom. | Przeznaczenie |
| 1 | Wiatrołap |
| 2 | Pokój |
| 3 | Salon/Kuchnia |
| 4 | Pokój |
| 5 | Łazienka |
| 6 | Schody |
| POWIERZCHNIA UŻYTKOWA: 54.42 | |
| Styrych Nieużytkowy (powierzchnia liczona po podłodze): 61.22 | |
| Ogródek: 74 | |

USYTUOWANIE LOKALU W BUDYNKU
RZUT KONDYGNACJI II - I PIĘTRO

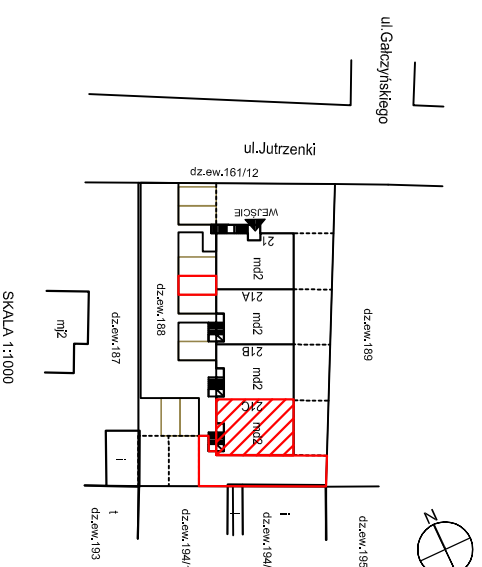

Investor:
G2 Development S.C.

Adres inwestycji:
**ul. Jutrzenki 21C
05-270 Marki**
(obręb 01-15, dz.ew.188)

KONDYGNACJA II - I PIĘTRO
KONDYGNACJA III - Poddasze Nieużytkowe

NR LOKALU
2

ILOŚĆ POKOI - 3

POW. UŻYTKOWA LOKALU:
54.42m²

UWAGA:
Pomiar lokalu wg normy PN-ISO 9836:1997
Powierzchnia liczona zgodnie z Rozporządzeniem
MTBIGN z dn. 25 kwietnia 2012r. w sprawie
szczegółowego zakresu i formy projektu budowlanego

POWIERZYTŁ:

SKALA 1:1000