


RZUT KONDYGNACJI I - PARTER

SKALA 1:100

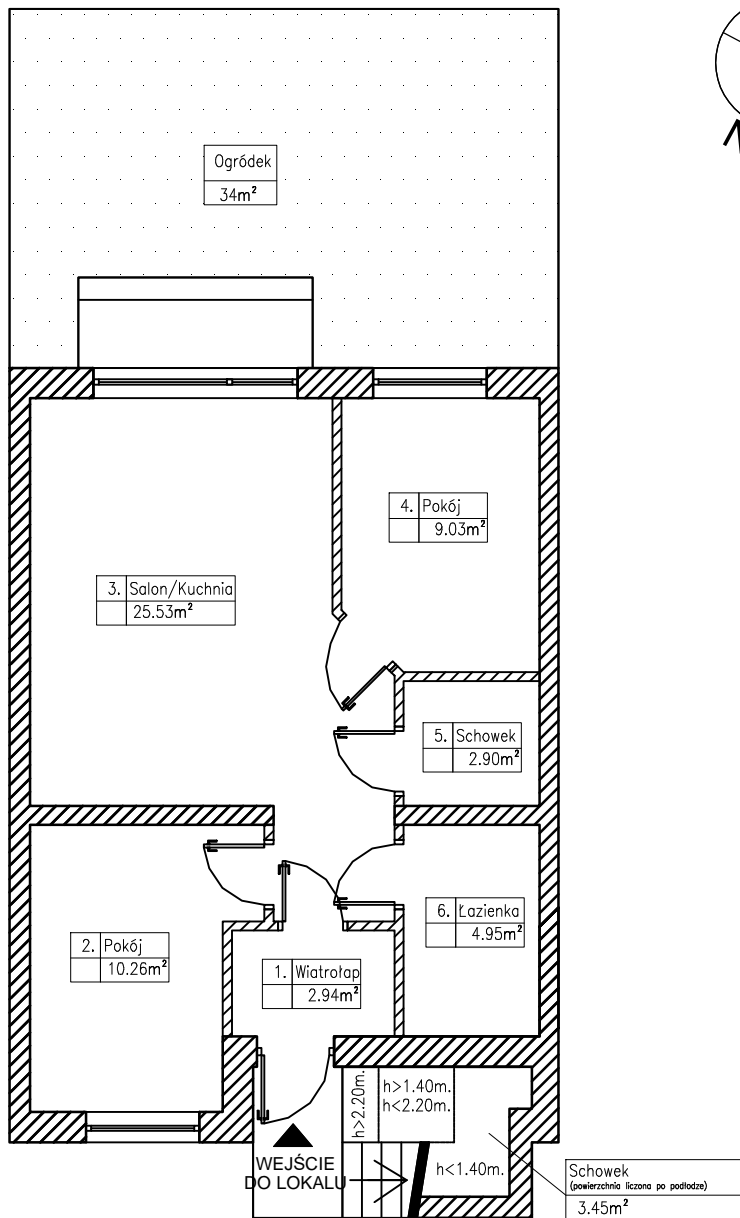


ZESTAWIENIE POWIERZCHNI

Lokal nr 1		
PARTER		
Nr pom.	Przeznaczenie	m ²
1	Wiatrołap	2.94
2	Pokój	10.26
3	Salon/Kuchnia	25.53
4	Pokój	9.03
5	Schowek	2.90
6	Łazienka	4.95
POWIERZCHNIA UŻYTKOWA:		55.61
Ogródek		34
Schowek		3.45

USYTUOWANIE LOKALU W BUDYNKU

RZUT KONDYGNACJI I - PARTER

SKALA 1:1000

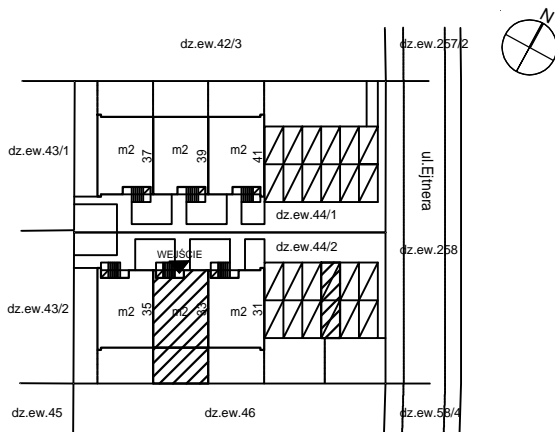

Inwestor: G2 Development S.C.	Adres Inwestycji: ul. Ejtnera 33 05-230 Kobylka [obręb 07 (143401_1.0007), dz.ew.44/1,44/2]
KONDYGNACJA I - PARTER	NR LOKALU 1
ILOŚĆ POKOI - 3	POW. UŻYTKOWA LOKALU: 55.61m²
DATA POMIARU:	UWAGA: Pomiar lokalu wg normy PN-ISO 9836:2015-12 Powierzchnie liczone zgodnie z Rozporządzeniem Ministra Rozwoju z dn. 11 września 2020r. w sprawie szczegółowego zakresu i formy projektu budowlanego
	POMIERYŁ: