




RZUT KONDYGNACJI II - I PIĘTRO  
SKALA 1:100

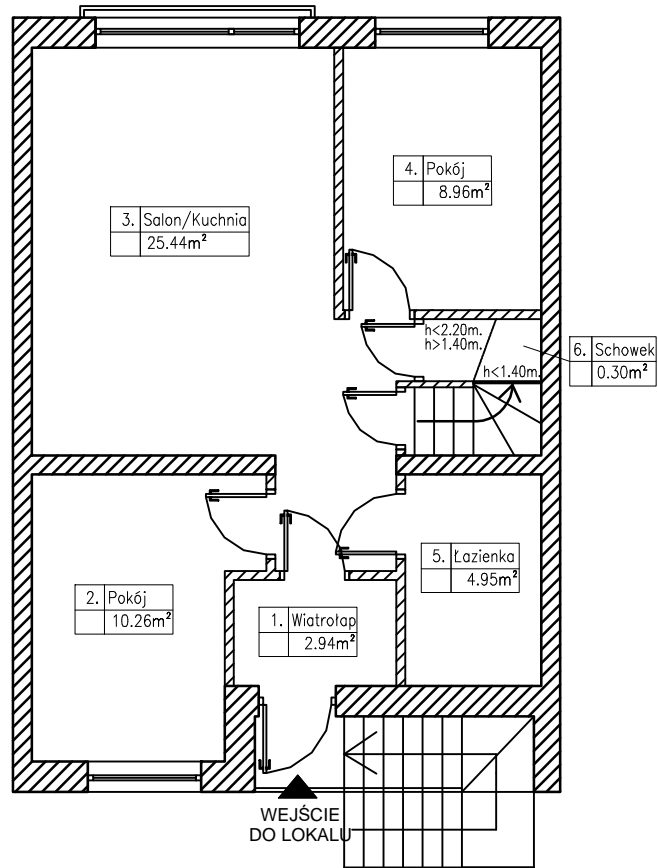

RZUT KONDYGNACJI III - PODDASZE NIEUŻYTKOWE  
SKALA 1:100

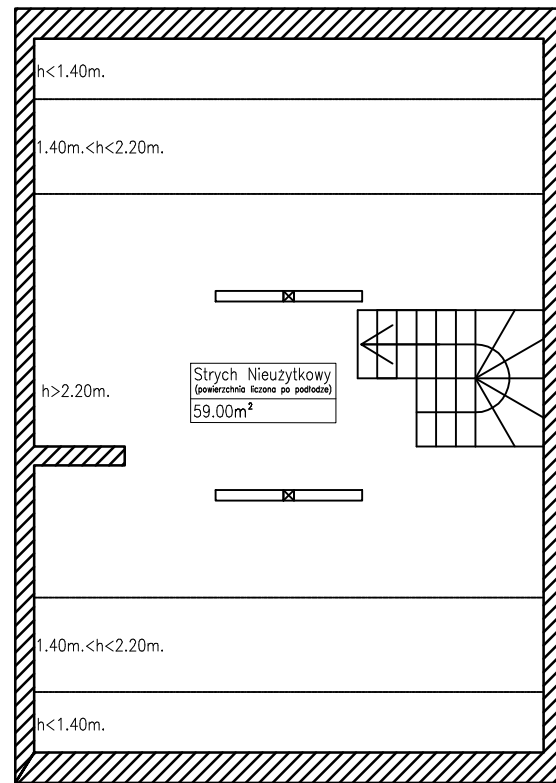


OGRÓDEK  
SKALA 1:250

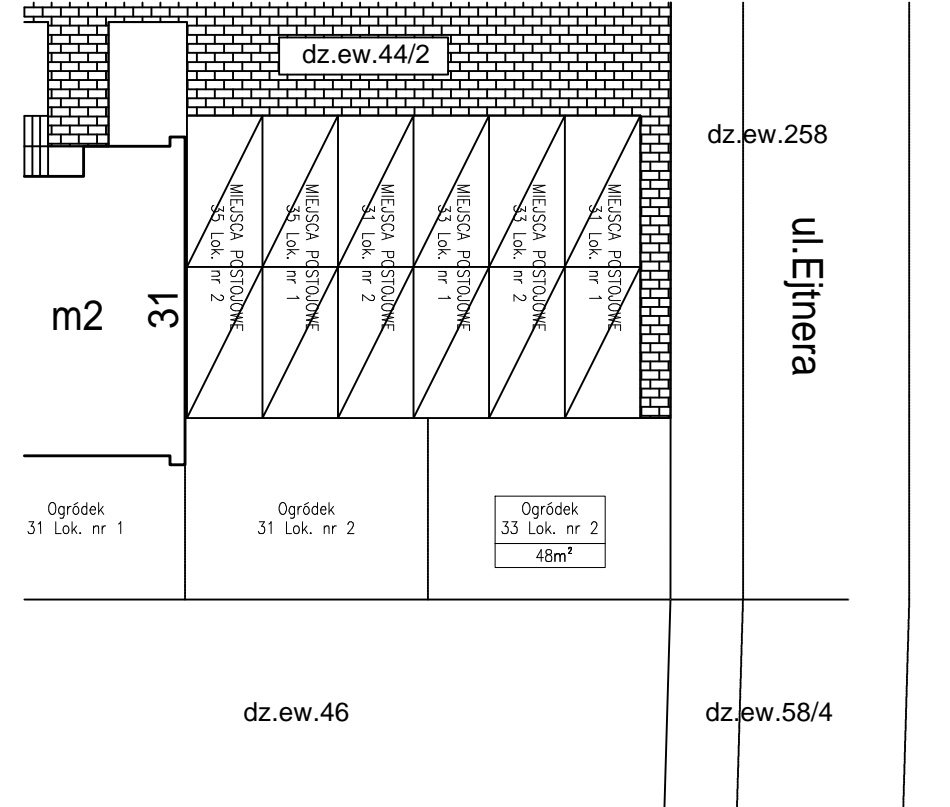

ZESTAWIENIE POWIERZCHNI

Lokal nr 2 I PIĘTRO		
Nr pom.	Przeznaczenie	m <sup>2</sup>
1	Wiatrołap	2.94
2	Pokój	10.26
3	Salon/Kuchnia	25.44
4	Pokój	8.96
5	Łazienka	4.95
6	Schowek	0.30
POWIERZCHNIA UŻYTKOWA:		<b>52.85</b>
Strych Nieużytkowy (powierzchnia liczona po podłodze)		59.00
Ogródek		48

USYTUOWANIE LOKALU W BUDYNKU  
RZUT KONDYGNACJI II - I PIĘTRO  
SKALA 1:1000

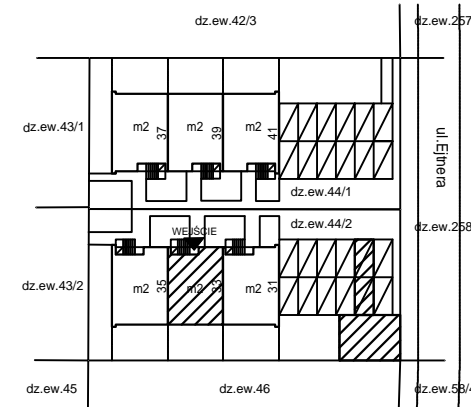

Investor: <b>G2 Development S.C.</b>	Adres Inwestycji: <b>ul. Ejtnera 33 05-230 Kobyłka</b> [obręb 07 (143401_1.0007), dz.ew.44/1,44/2]
KONDYGNACJA II - I PIĘTRO KONDYGNACJA III - PODDASZE NIEUŻYTKOWE	NR LOKALU <b>2</b>
ILOŚĆ POKOI - 3	POW. UŻYTKOWA LOKALU: <b>52.85m2</b>
DATA POMIARU:	UWAGA: Pomiar lokalu wg normy PN-ISO 9836:2015-12 Powierzchnie liczone zgodnie z Rozporządzeniem Ministra Rozwoju z dn. 11 września 2020r. w sprawie szczegółowego zakresu i formy projektu budowlanego
	POMIERYŁ: