
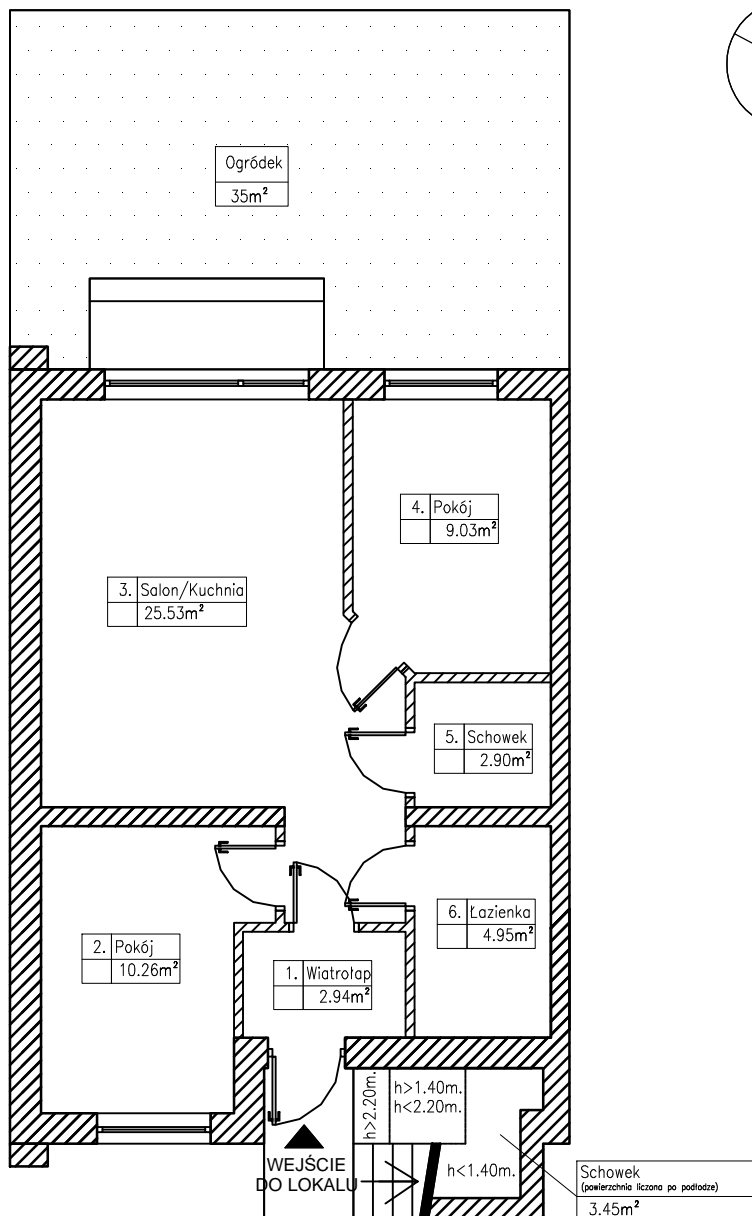


RZUT KONDYGNACJI I - PARTER

SKALA 1:100

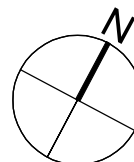


ZESTAWIENIE POWIERZCHNI

Lokal nr 1		
PARTER		
Nr pom.	Przeznaczenie	m ²
1	Wiatrolap	2.94
2	Pokój	10.26
3	Salon/Kuchnia	25.53
4	Pokój	9.03
5	Schowek	2.90
6	Łazienka	4.95
POWIERZCHNIA UŻYTKOWA:		55.61
Ogródek		35
Schowek		3.45

USYTUOWANIE LOKALU W BUDYNKU

RZUT KONDYGNACJI I - PARTER

SKALA 1:1000

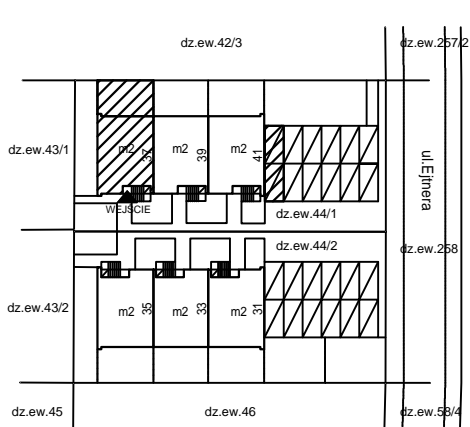

<p>Investor:</p> <p>G2 Development S.C.</p>	<p>Adres inwestycji:</p> <p>ul. Ejtnera 37 05-230 Kobyłka [obręb 07 (143401_1.0007), dz.ew.44/1,44/2]</p>
<p>KONDYGNACJA I - PARTER</p>	<p>NR LOKALU</p> <p>1</p>
<p>ILOŚĆ POKOI - 3</p>	<p>POW. UŻYTKOWA LOKALU:</p> <p>55.61m²</p>
<p>DATA POMIARU:</p>	<p>UWAGA:</p> <p>Pomiar lokalu wg normy PN-ISO 9836:2015-12 Powierzchnie liczone zgodnie z Rozporządzeniem Ministra Rozwoju z dn. 11 września 2020r. w sprawie szczegółowego zakresu i formy projektu budowlanego</p>
	<p>POMIERZYŁ:</p>