



RZUT KONDYGNACJI II - I PIĘTRO

SKALA 1:100

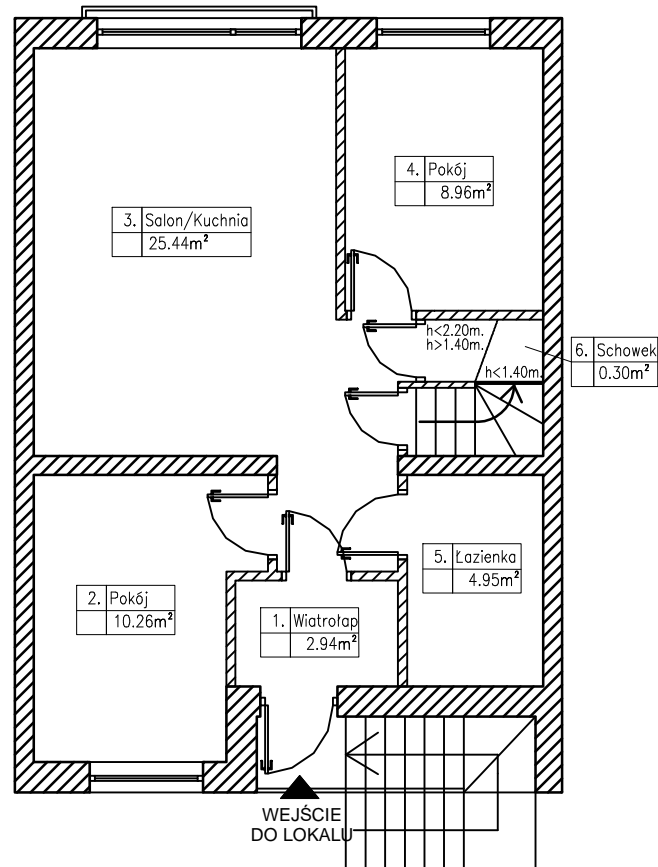


RZUT KONDYGNACJI III - Poddasze nieużytkowe

SKALA 1:100

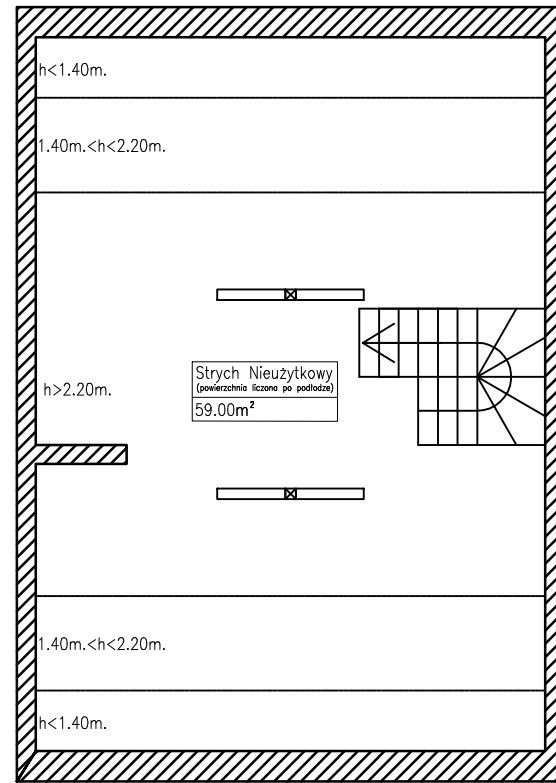

OGRÓDEK

SKALA 1:250

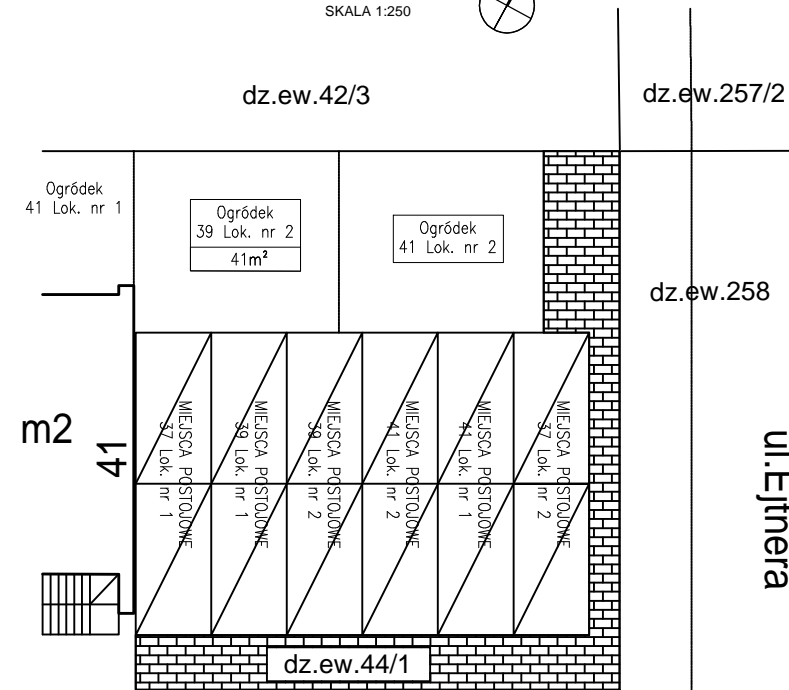


ZESTAWIENIE POWIERZCHNI

Lokal nr 2 I PIĘTRO		
Nr pom.	Przeznaczenie	m ²
1	Wiatrołap	2.94
2	Pokój	10.26
3	Salon/Kuchnia	25.44
4	Pokój	8.96
5	Łazienka	4.95
6	Schowek	0.30
POWIERZCHNIA UŻYTKOWA:		52.85
Strych Nieużytkowy (powierzchnia liczona po podłodze)		59.00
Ogródek		41

USYTUOWANIE LOKALU W BUDYNKU

RZUT KONDYGNACJI II - I PIĘTRO

SKALA 1:1000

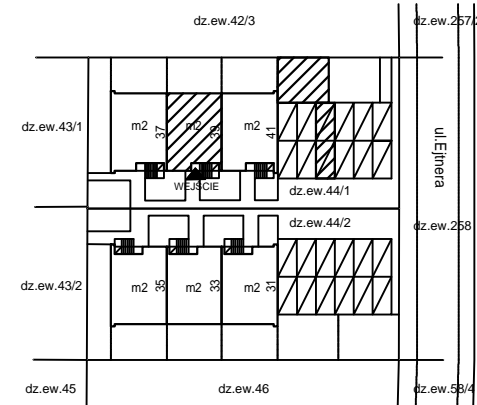

Inwestor: G2 Development S.C.	Adres inwestycji: ul. Ejtnera 39 05-230 Kobyłka [obręb 07 (143401_1.0007), dz.ew.44/1,44/2]
KONDYGNACJA II - I PIĘTRO KONDYGNACJA III - Poddasze nieużytkowe	NR LOKALU 2
IŁOŚĆ POKOI - 3	POW. UŻYTKOWA LOKALU: 52.85m²
DATA POMIARU:	UWAGA: Pomiar lokalu wg normy PN-ISO 9836:2015-12 Powierzchnie liczone zgodnie z Rozporządzeniem Ministra Rozwoju z dn. 11 września 2020r. w sprawie szczegółowego zakresu i formy projektu budowlanego
	POMIERZYŁ: