
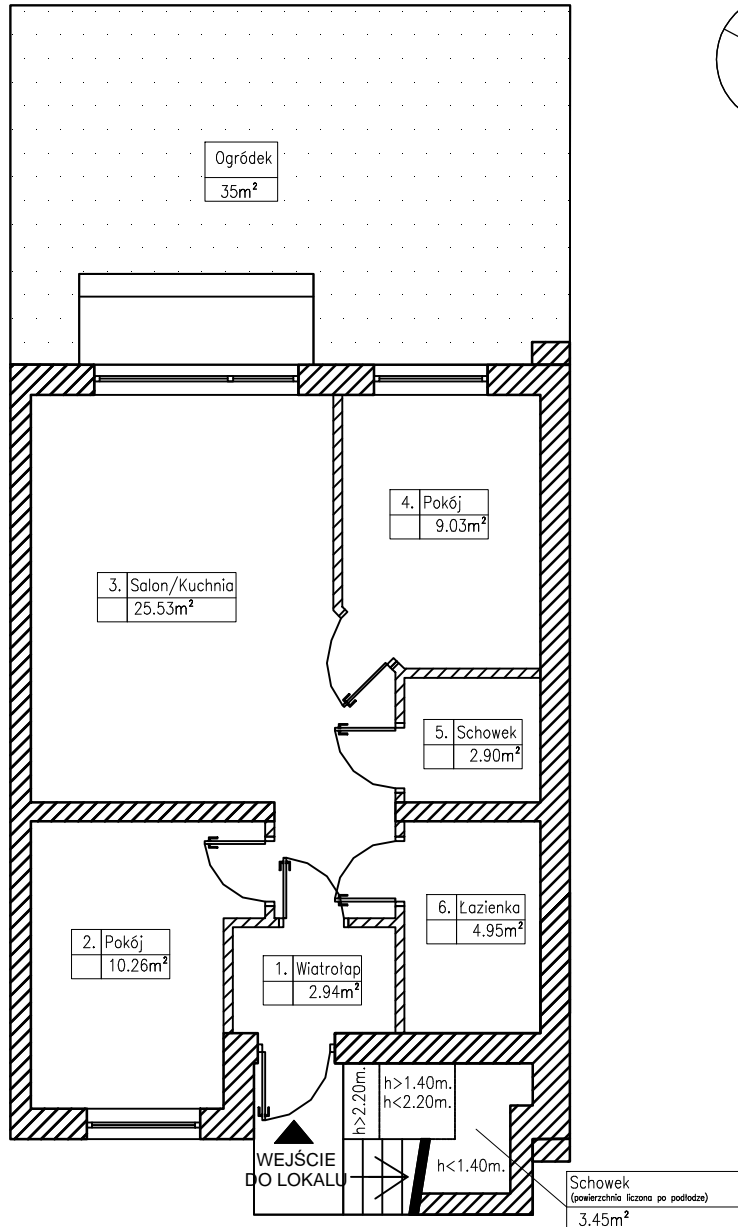


# RZUT KONDYGNACJI I - PARTER

SKALA 1:100

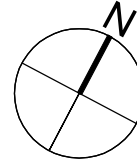


## ZESTAWIENIE POWIERZCHNI

Lokal nr 1		
PARTER		
Nr pom.	Przeznaczenie	m <sup>2</sup>
1	Wiatrołap	2.94
2	Pokój	10.26
3	Salon/Kuchnia	25.53
4	Pokój	9.03
5	Schowek	2.90
6	Łazienka	4.95
POWIERZCHNIA UŻYTKOWA:		<b>55.61</b>
Ogródek		35
Schowek		3.45

## USYTUOWANIE LOKALU W BUDYNKU

### RZUT KONDYGNACJI I - PARTER

SKALA 1:1000

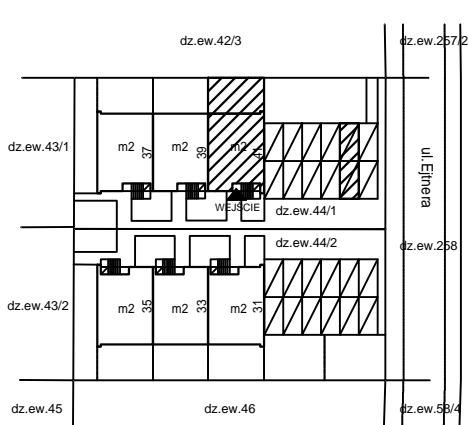

Inwestor: <b>G2 Development S.C.</b>	Adres Inwestycji: <b>ul. Ejtnera 41</b> <b>05-230 Kobylka</b> [obręb 07 (143401_1.0007), dz.ew.44/1,44/2]
KONDYGNACJA I - PARTER	NR LOKALU <b>1</b>
ILOŚĆ POKOI - 3	POW. UŻYTKOWA LOKALU: <b>55.61m<sup>2</sup></b>
DATA POMIARU:	UWAGA: Pomiar lokalu wg normy PN-ISO 9836:2015-12 Powierzchnie liczone zgodnie z Rozporządzeniem Ministra Rozwoju z dn. 11 września 2020r. w sprawie szczegółowego zakresu i formy projektu budowlanego
	POMIERZYŁ: