



RZUT KONDYGNACJI I - PARTER

SKALA 1:100

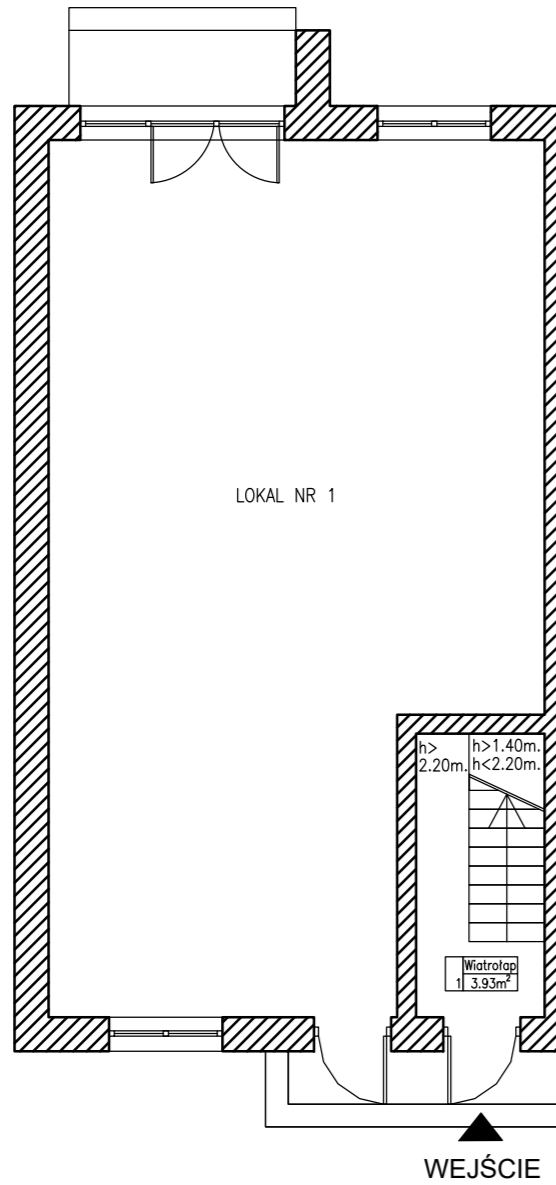


RZUT KONDYGNACJI II - I PIĘTRO

SKALA 1:100

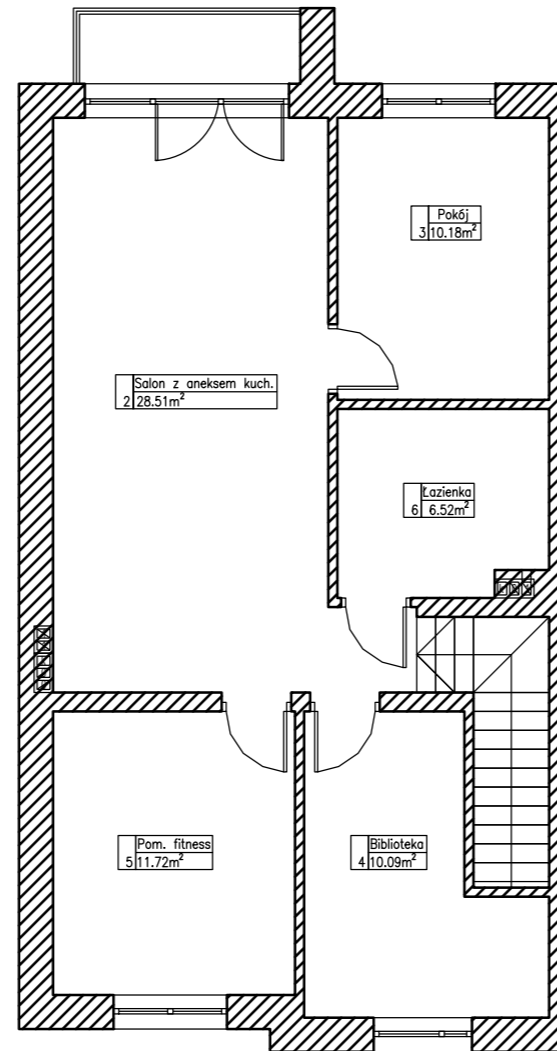

USYTUOWANIE BUDYNKU NA DZIAŁCE

SKALA 1:1000

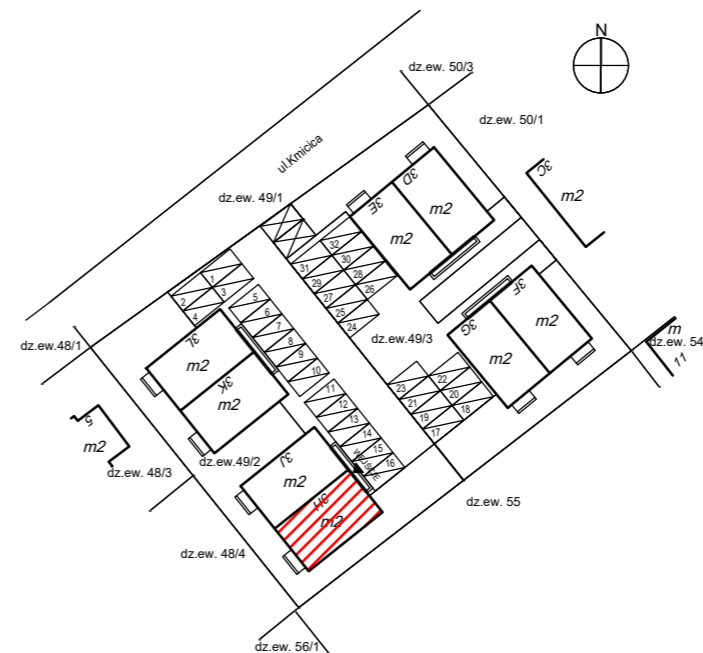

ZESTAWIENIE POWIERZCHNI

Kondygnacja	Nr pom.	Przeznaczenie	Powierzchnia użytkowa	
			podstawowa	pomocnicza
PARTER	1	Wiatrołap	3.93	
	Razem:		3.93	
	Razem pow. użytkowa:		3.93	
I PIĘTRO	2	Salon z aneksem kuch.	28.51	
	3	Pokój	10.18	
	4	Biblioteka	10.09	
	5	Pom. fitness	11.72	
	6	Łazienka	6.52	
	Razem:		67.02	
Razem pow. użytkowa:		67.02		
Łącznie:			70.95	
<b>ŁĄCZNIE POW. UŻYTKOWA:</b>			<b>70.95</b>	

UWAGA:  
 -Powierzchnie podane są w m<sup>2</sup>  
 -Powierzchnie obliczone są zgodnie z Rozporządzeniem Ministra Rozwoju z dn. 11 września 2020r. w sprawie szczegółowego zakresu i formy projektu budowlanego, a pomiar lokalu wykonany wg normy PN-ISO 9836:2022-07

INWESTOR: <b>G2 Development S.C.</b>	ADRES: <b>ul. Kmicica 3H 05-230 Kobyłka</b>
KONDYGNACJA I - PARTER KONDYGNACJA II - I PIĘTRO	NR LOKALU: <b>2</b>
IŁOŚĆ POKOI - 4	POŁOŻENIE: dz. ew. 49/2 obr. 06 (143401_1.0006) jedn.ewid.143401_1-Kobyłka