


RZUT KONDYGNACJI I - PARTER


SKALA 1:100

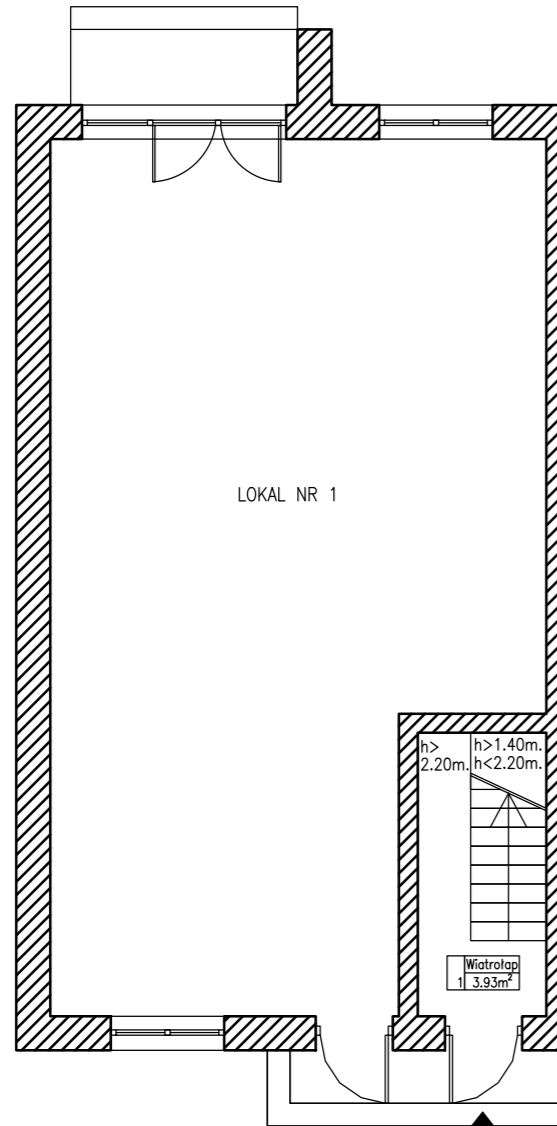

WEJŚCIE


RZUT KONDYGNACJI II - I PIĘTRO

SKALA 1:100

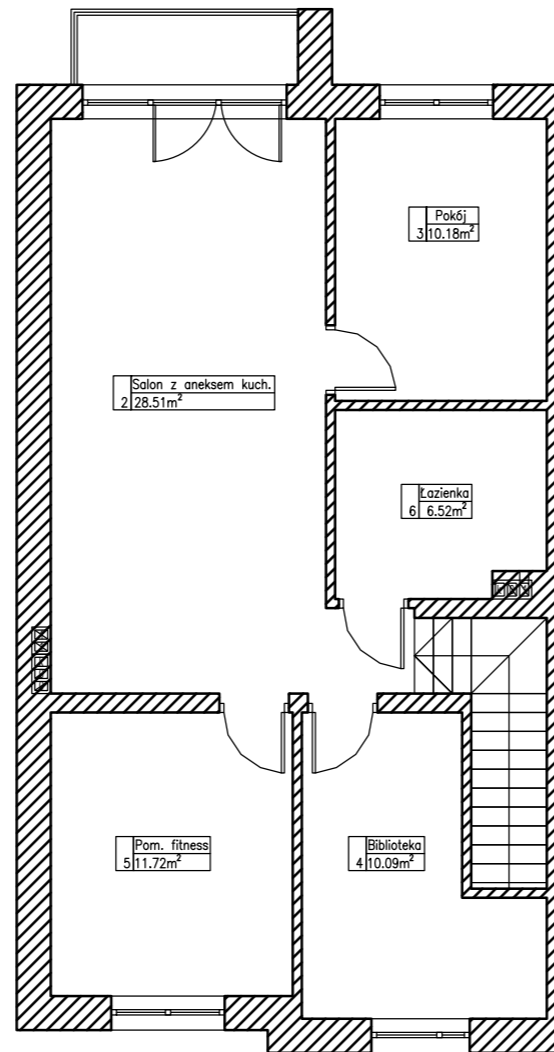

USYTUOWANIE BUDYNKU NA DZIAŁCE

SKALA 1:1000

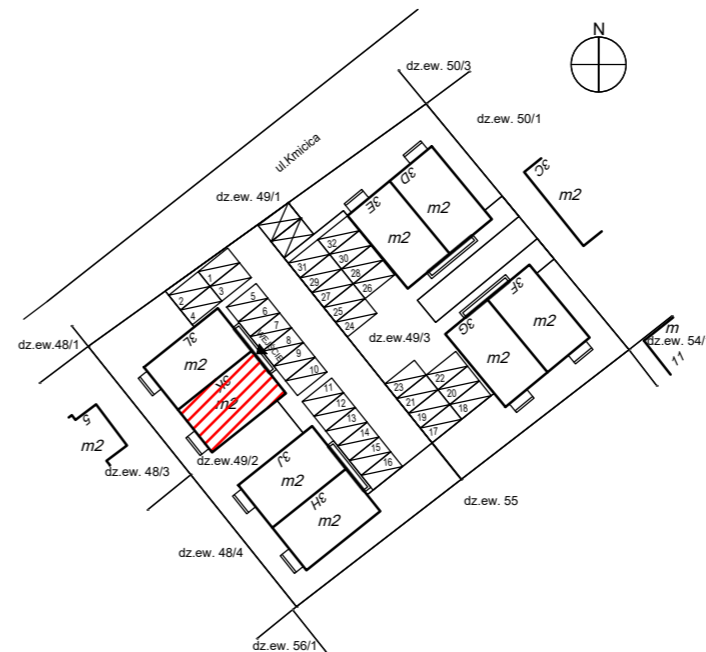

ZESTAWIENIE POWIERZCHNI

Kondygnacja	Nr pom.	Przeznaczenie	Powierzchnia użytkowa	
			podstawowa	pomocnicza
PARTER	1	Wiatrołap	3,93	
	Razem:		3,93	
	Razem pow. użytkowa:		3,93	
I PIĘTRO	2	Salon z aneksem kuch.	28,51	
	3	Pokój	10,18	
	4	Biblioteka	10,09	
	5	Pom. fitness	11,72	
	6	Łazienka	6,52	
	Razem:		67,02	
Razem pow. użytkowa:		67,02		
Łącznie:			70,95	
ŁĄCZNIE POW. UŻYTKOWA:			70,95	

UWAGA:
 -Powierzchnie podane są w m²
 -Powierzchnie obliczone są zgodnie z Rozporządzeniem Ministra Rozwoju z dn. 11 września 2020r. w sprawie szczegółowego zakresu i formy projektu budowlanego, a pomiar lokalu wykonany wg normy PN-ISO 9836:2022-07

INWESTOR: G2 Development S.C.	ADRES: ul. Kmicica 3K 05-230 Kobyłka
KONDYGNACJA I - PARTER KONDYGNACJA II - I PIĘTRO	NR LOKALU: 2
ILOŚĆ POKOI - 4	POŁOŻENIE: dz.ew. 49/2 obr. 06 (143401_1.0006) jedn.ewid.143401_1-Kobyłka