


RZUT KONDYGNACJI I - PARTER


SKALA 1:100

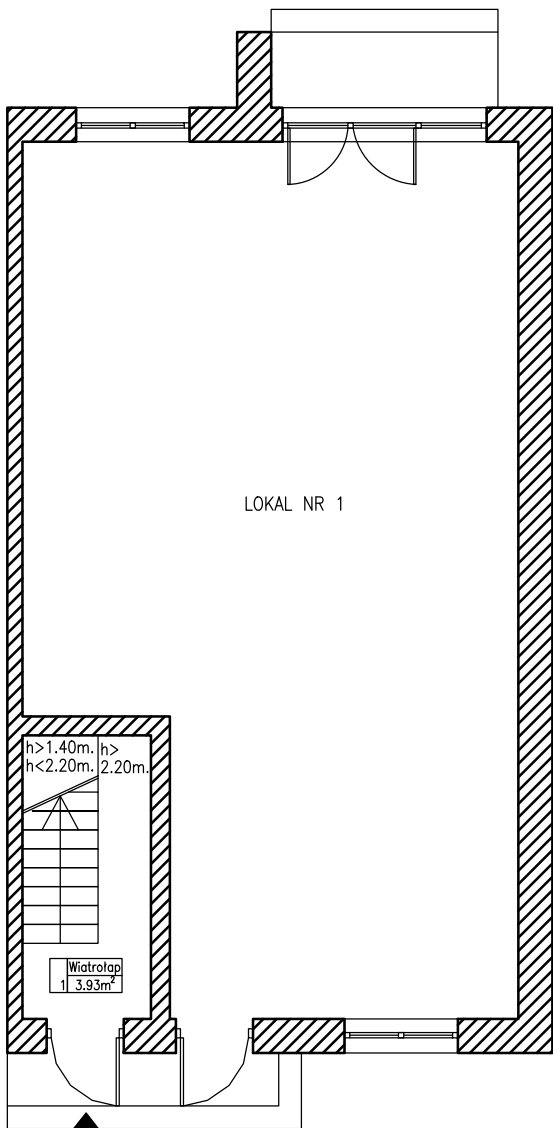

WEJŚCIE


RZUT KONDYGNACJI II - I PIĘTRO

SKALA 1:100

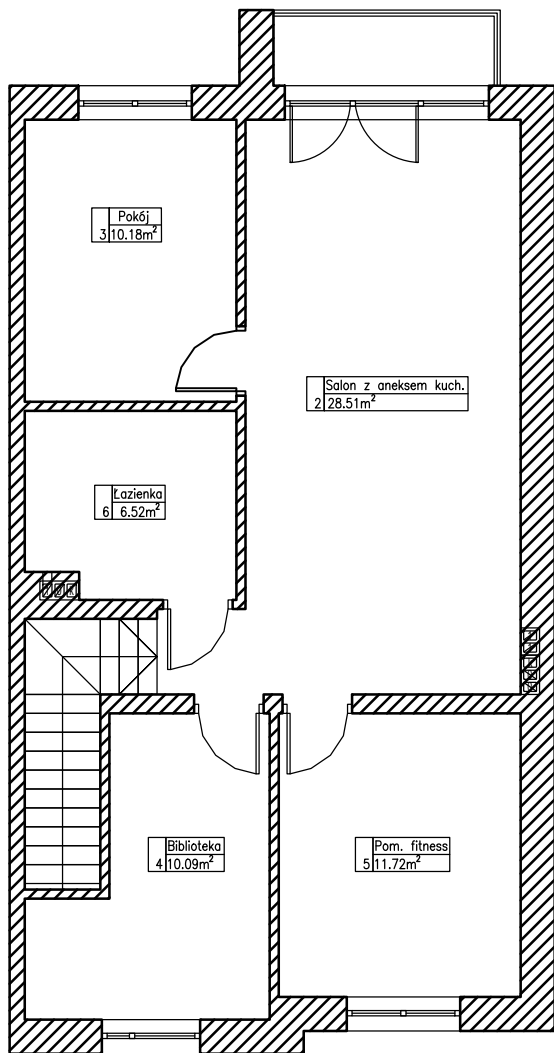

USYTUOWANIE BUDYNKU NA DZIAŁCE

SKALA 1:1000

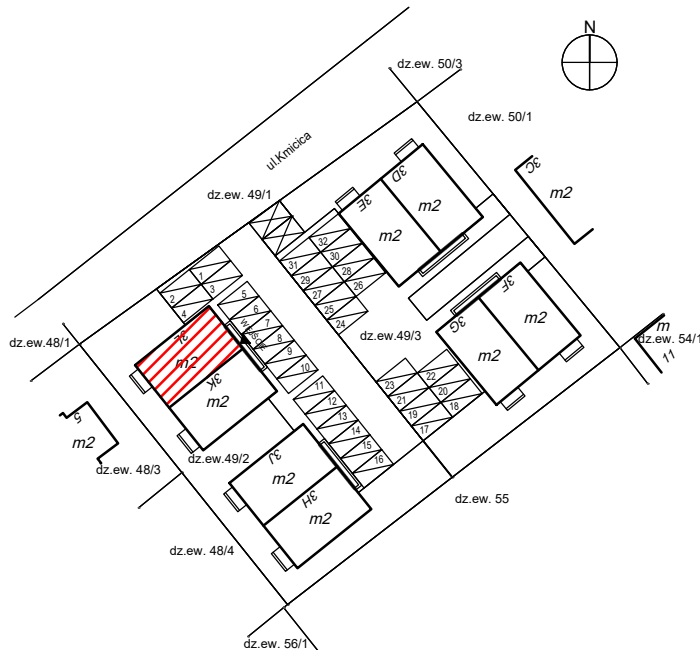

ZESTAWIENIE POWIERZCHNI

Kondygnacja	Nr pom.	Przeznaczenie	Powierzchnia użytkowa	
			podstawowa	pomocnicza
PARTER	1	Wiatrołap	3.93	
	Razem:		3.93	
	Razem pow. użytkowa:		3.93	
I PIĘTRO	2	Salon z aneksem kuch.	28.51	
	3	Pokój	10.18	
	4	Biblioteka	10.09	
	5	Pom. fitness	11.72	
	6	Łazienka	6.52	
	Razem:		67.02	
	Razem pow. użytkowa:		67.02	
Łącznie:			70.95	
ŁĄCZNIE POW. UŻYTKOWA:			70.95	
UWAGA:				
-Powierzchnie podane są w m ²				
-Powierzchnie obliczone są zgodnie z Rozporządzeniem Ministra Rozwoju z dn. 11 września 2020r. w sprawie szczegółowego zakresu i formy projektu budowlanego, a pomiar lokalu wykonany wg normy PN-ISO 9836:2022-07				

INWESTOR: G2 Development S.C.	ADRES: ul. Kmicica 3L 05-230 Kobyłka NR LOKALU: 2
KONDYGNACJA I - PARTER KONDYGNACJA II - I PIĘTRO	POŁOŻENIE: dz. ew. 49/2 obr. 06 (143401_1.0006) jedn.ewid.143401_1-Kobyłka
IŁOŚĆ POKOI - 4	