



RZUT KONDYGNACJI I - PARTER

SKALA 1:100

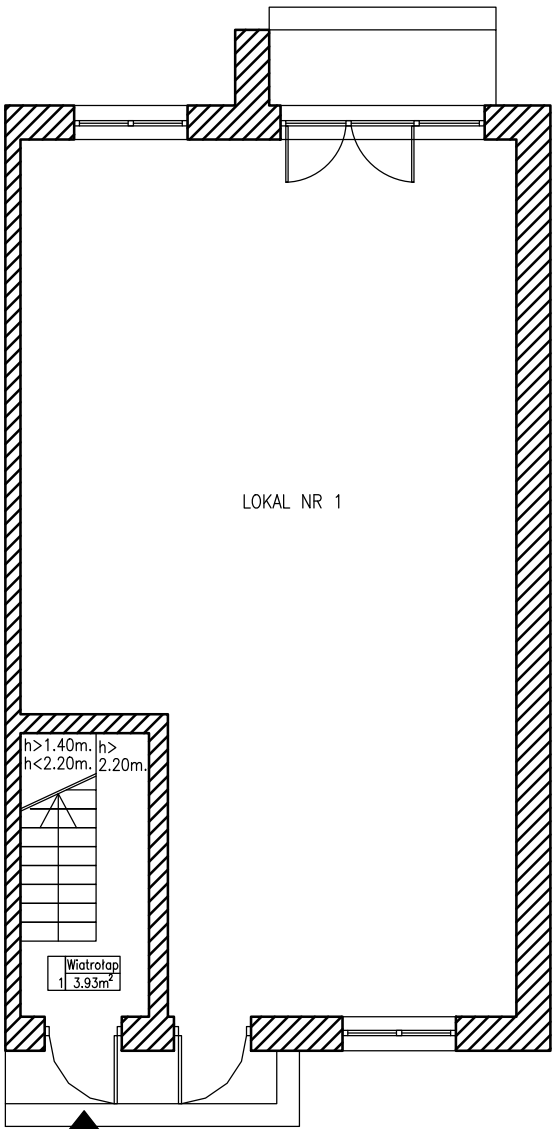


RZUT KONDYGNACJI II - I PIĘTRO

SKALA 1:100

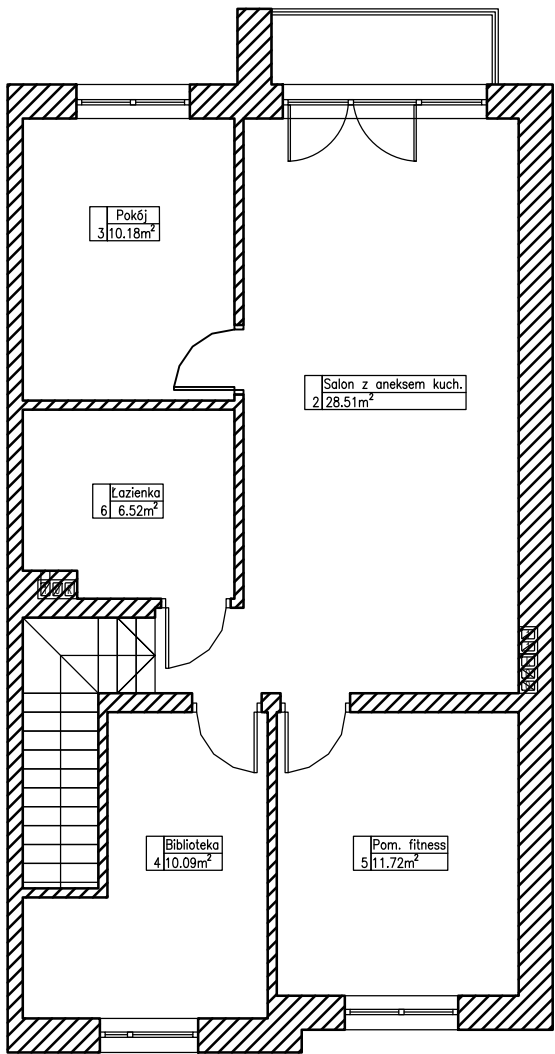

USYTUOWANIE BUDYNKU NA DZIAŁCE

SKALA 1:1000

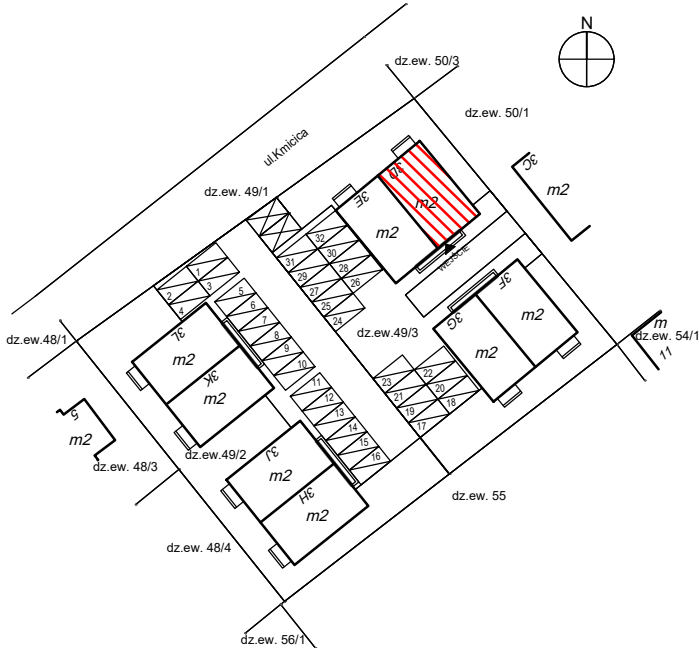

ZESTAWIENIE POWIERZCHNI

| Kondygnacja   | Nr pom. | Przeznaczenie         | Powierzchnia użytkowa |            |
|---|---------|-----------------------|-----------------------|------------|
|   |         |                       | podstawowa            | pomocnicza |
| PARTER   | 1       | Wiatrołap             | 3.93                  |            |
|   |         | Razem:                | 3.93                  |            |
|   |         | Razem pow. użytkowa:  | 3.93                  |            |
| I PIĘTRO   | 2       | Salon z aneksem kuch. | 28.51                 |            |
|   | 3       | Pokój                 | 10.18                 |            |
|   | 4       | Biblioteka            | 10.09                 |            |
|   | 5       | Pom. fitness          | 11.72                 |            |
|   | 6       | Łazienka              | 6.52                  |            |
|   |         | Razem:                | 67.02                 |            |
|   |         | Razem pow. użytkowa:  | 67.02                 |            |
|   |         | Łącznie:              | 70.95                 |            |
| ŁĄCZNIE POW. UŻYTKOWA:   |         |                       | 70.95                 |            |
| UWAGA:<br>-Powierzchnie podane są w m²<br>-Powierzchnie obliczone są zgodnie z Rozporządzeniem Ministra Rozwoju z dn. 11 września 2020r. w sprawie szczegółowego zakresu i formy projektu budowlanego, a pomiar lokalu wykonany wg normy PN-ISO 9836:2022-07 |         |                       |                       |            |

|                                                     |                                                                                     |
|-----------------------------------------------------|-------------------------------------------------------------------------------------|
| INWESTOR:<br><b>G2 Development S.C.</b>             | ADRES:<br><b>ul. Kmicica 3D<br/>05-230 Kobyłka</b><br>NR LOKALU: <b>2</b>           |
| KONDYGNACJA I - PARTER<br>KONDYGNACJA II - I PIĘTRO | POŁOŻENIE:<br>dz. ew. 49/3<br>obr. 06 (143401_1.0006)<br>jedn.ewid.143401_1-Kobyłka |
| ILOŚĆ POKOI - 4                                     |                                                                                     |
|                                                     |                                                                                     |