


RZUT KONDYGNACJI I - PARTER


SKALA 1:100

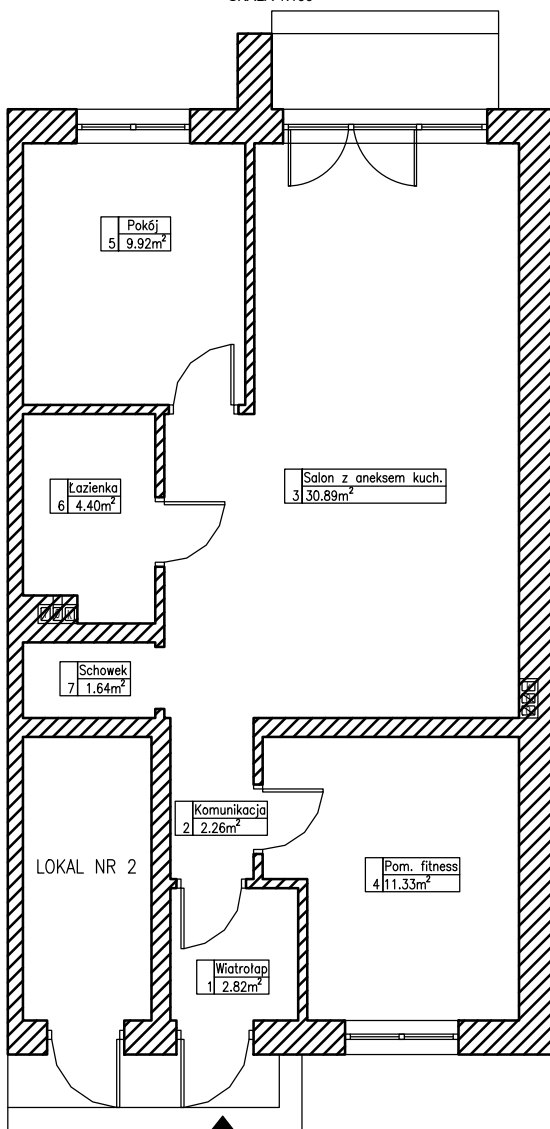

WEJŚCIE

USYTUOWANIE BUDYNKU NA DZIAŁCE

SKALA 1:1000

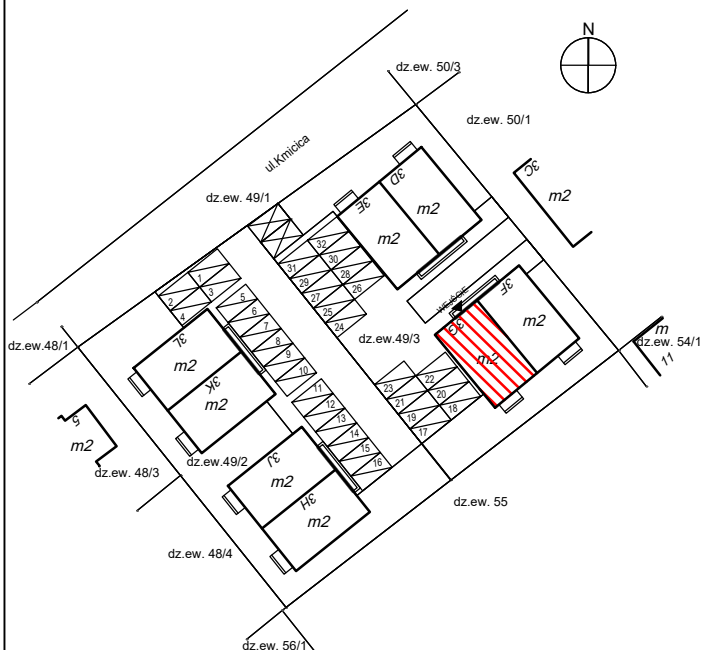

ZESTAWIENIE POWIERZCHNI

Kondygnacja	Nr pom.	Przeznaczenie	Powierzchnia użytkowa	
			podstawowa	pomocnicza
PARTER	1	Wiatrołap	2.82	
	2	Komunikacja	2.26	
	3	Salon z aneksem kuch.	30.89	
	4	Pom. fitness	11.33	
	5	Pokój	9.92	
	6	Łazienka	4.40	
	7	Schówek		1.64
		Razem:	61.62	1.64
ŁĄCZNIE POW. UŻYTKOWA:			63.26	
UWAGA: -Powierzchnie podane są w m ² -Powierzchnie obliczone są zgodnie z Rozporządzeniem Ministra Rozwoju z dn. 11 września 2020r. w sprawie szczegółowego zakresu i formy projektu budowlanego, a pomiar lokalu wykonany wg normy PN-ISO 9836:2022-07				

INWESTOR:

G2 Development S.C.

ADRES:

**ul. Kmicica 3G
05-230 Kobyłka**

NR LOKALU: **1**

KONDYGNACJA I - PARTER

POŁOŻENIE:

dz. ew. 49/3
obr. 06 (143401_1.0006)
jedn.ewid.143401_1-Kobyłka

IŁOŚĆ POKOI - 3